



obszar poza
zakresem
opracowania


obszar poza
zakresem
opracowania

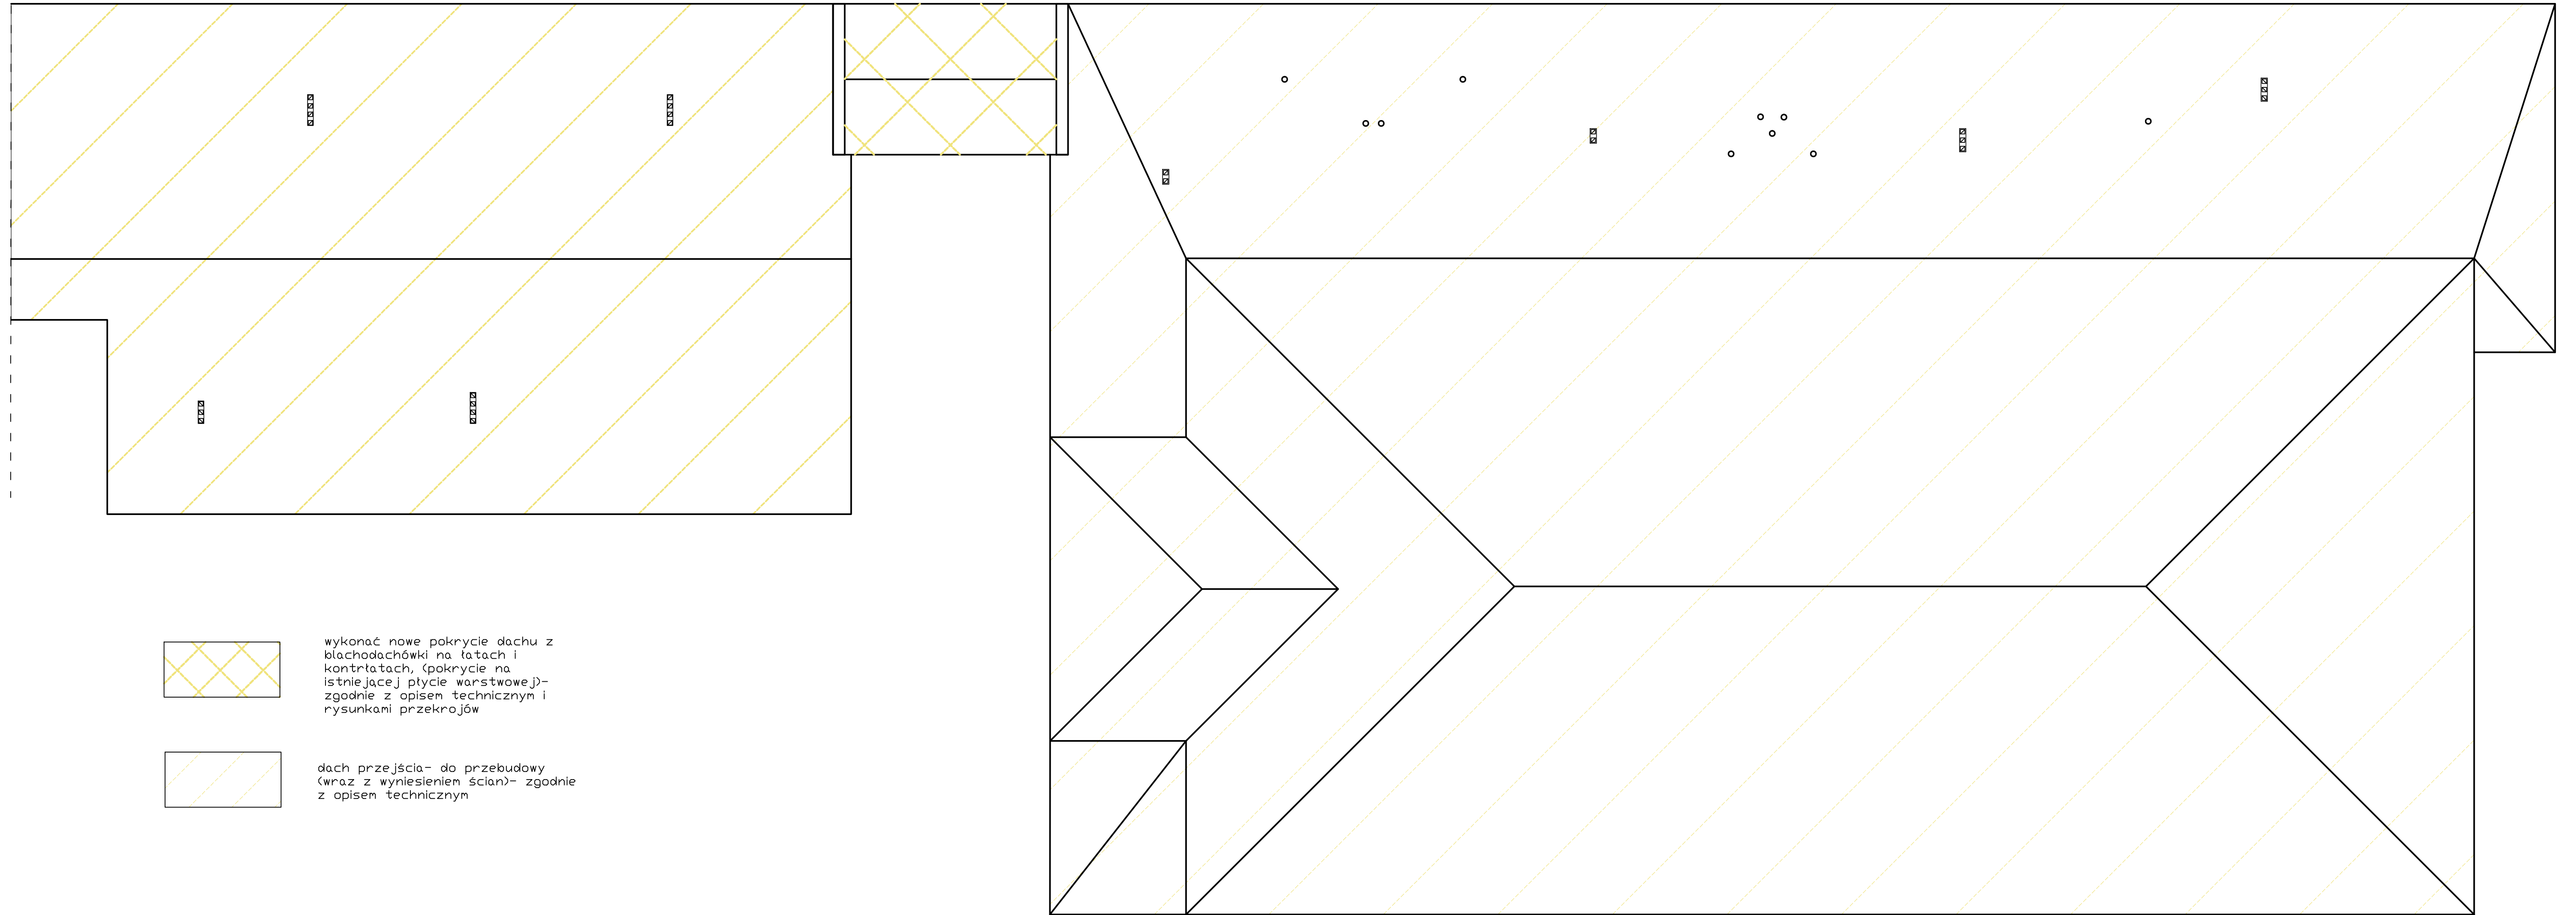

wykonać nowe pokrycie dachu z
blachodachówki na łatach i
kontrłatach, (pokrycie na
istniejącej płycie warstwowej)-
zgodnie z opisem technicznym i
rysunkami przekrojów

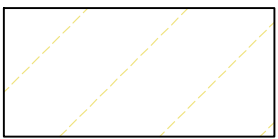

dach przejścia- do przebudowy
(wraz z wyniesieniem ścian)- zgodnie
z opisem technicznym

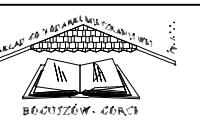				ZAKŁAD GOSPODARKI MIESZKANIOWEJ Sp. z o.o. ul. Gen. Karola Świerczewskiego 46, 58-370 Boguszów-Gorce tel 74/ 844-94-11, 74/844-94-12, fax 74/ 844-94-69			
Nazwa zadania:		Termomodernizacja budynku administracji publicznej, tj. Publicznego Gimnazjum nr 1 przy ul. L. Waryńskiego 10 w Boguszowie-Gorzech					
Inwestor:		Gmina Boguszów Gorce Pl. Odrodzenia 1 58-370 Boguszów-Gorce					
BRANŻA: BUDOWLANA							
OPRACOWAŁA:		mgr inż. Katarzyna Bałanda					
PROJEKTANT:		mgr inż. arch. Janusz Kowalczyk		57/Ww/72			
SPRZĄDAJĄCY:		mgr inż. arch. Anetta Roszczenko		05/04/DOIA			
NAZWA RYSUNKU							
Rzut Dachy							
Data:		12.2015r.		Stadium:		PROJEKT WYKONAWCZY	
				Skala:		1:100	
				Nr rysunku:		B/5	
Zastrzeżenie: Wszelkie prawa w tym zakresie są własnością Projektanta. 