


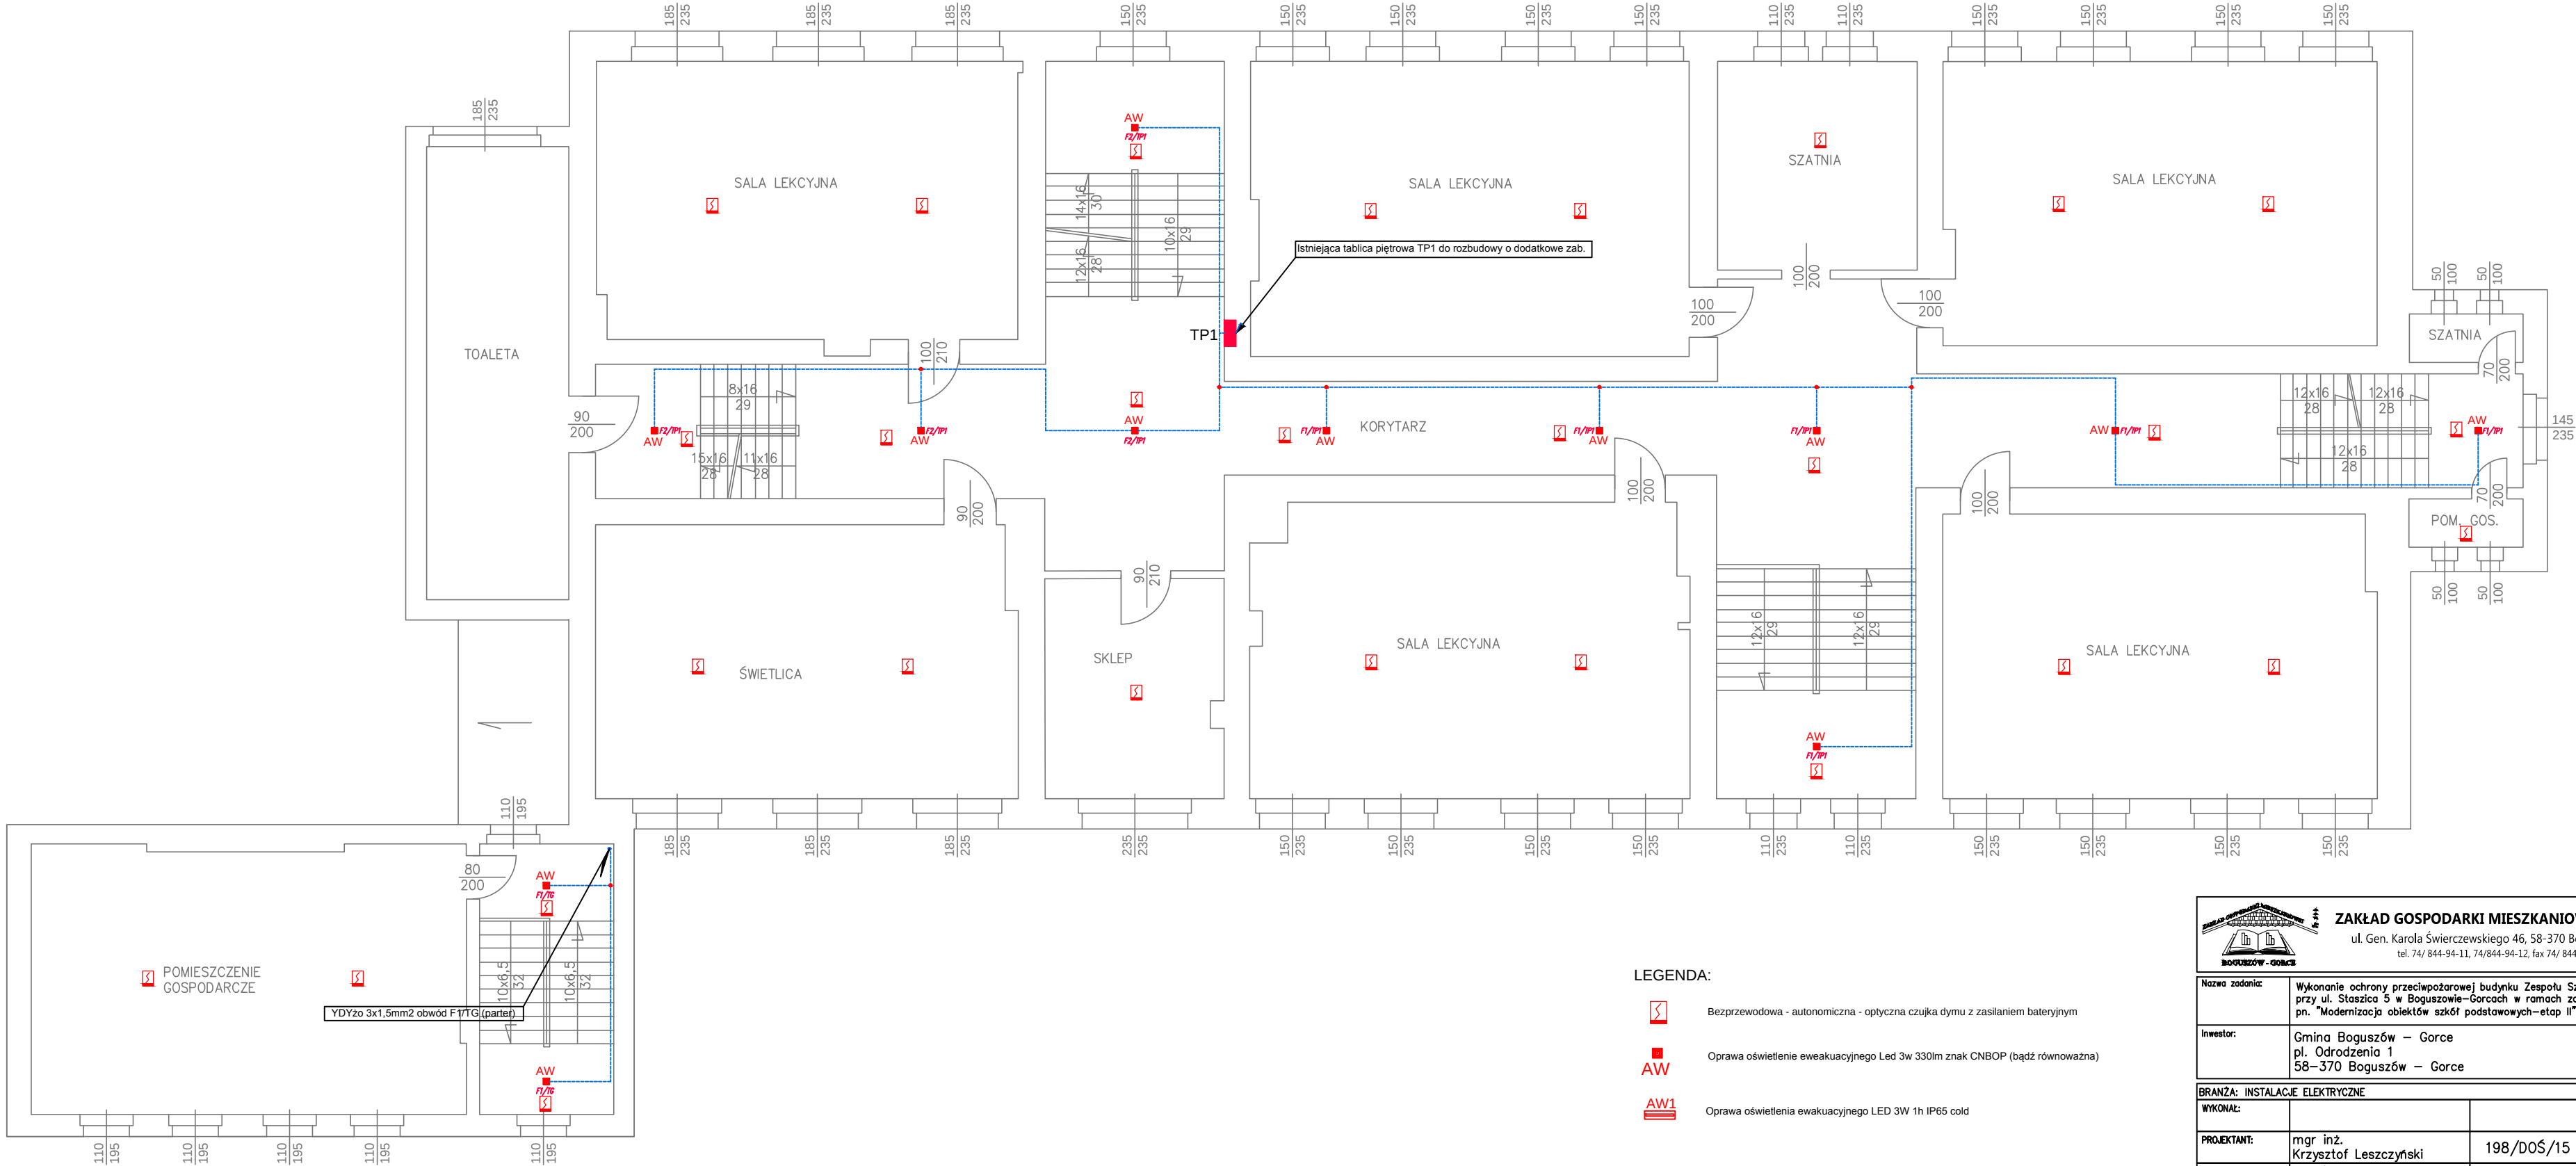

LEGENDA:

- 

Bezprzewodowa - autonomiczna - optyczna czujka dymu z zasilaniem baterijnym
- 

Oprawa oświetlenie eweakuacyjnego Led 3w 330lm znak CNBOP (bądź równoważna)
- 

Oprawa oświetlenia ewakuacyjnego LED 3W 1h IP65 cold



ZAKŁAD GOSPODARKI MIESZKANIOWEJ Sp. z o.o.
ul. Gen. Karola Świerczewskiego 46, 58-370 Boguszów-Gorce
tel. 74/ 844-94-11, 74/844-94-12, fax 74/ 844-94-69

Nazwa zadania:	Wykonanie ochrony przeciwpożarowej budynku Zespołu Szkół Samorządowych przy ul. Staszica 5 w Boguszowie-Gorach w ramach zadania pn. "Modernizacja obiektów szkół podstawowych – etap II"		
Inwestor:	Gmina Boguszów – Gorce pl. Odrodzenia 1 58–370 Boguszów – Gorce		

BRANŻA: INSTALACJE ELEKTRYCZNE			
WYKONAŁ:			
PROJEKTANT:	mgr inż. Krzysztof Leszczyński	198/DOŚ/15	
SPRAWDZAJĄCY:	mgr inż. Przemysław Jaromin	157/DOŚ/03	

NAZWA RYSUNKU			
RZUT I PIĘTRA – PLAN INSTALACJI OŚWIETLENIA EWAKUACYJNEGO			
Data:	Stadium:	Skala:	Nr rysunku:
05.2016r.	PROJEKT WYKONAWCZY	1:100	E/3

Zastrzegam sobie wszelkie prawa wynikające z Ustawy o prawie autorstwa. Rysunek niniejszy nie może być w całości lub w części przyswojony, udostępniony lub oddany do druku bez pisemnej zgody firmy projektowej.