


RZUT DACHU

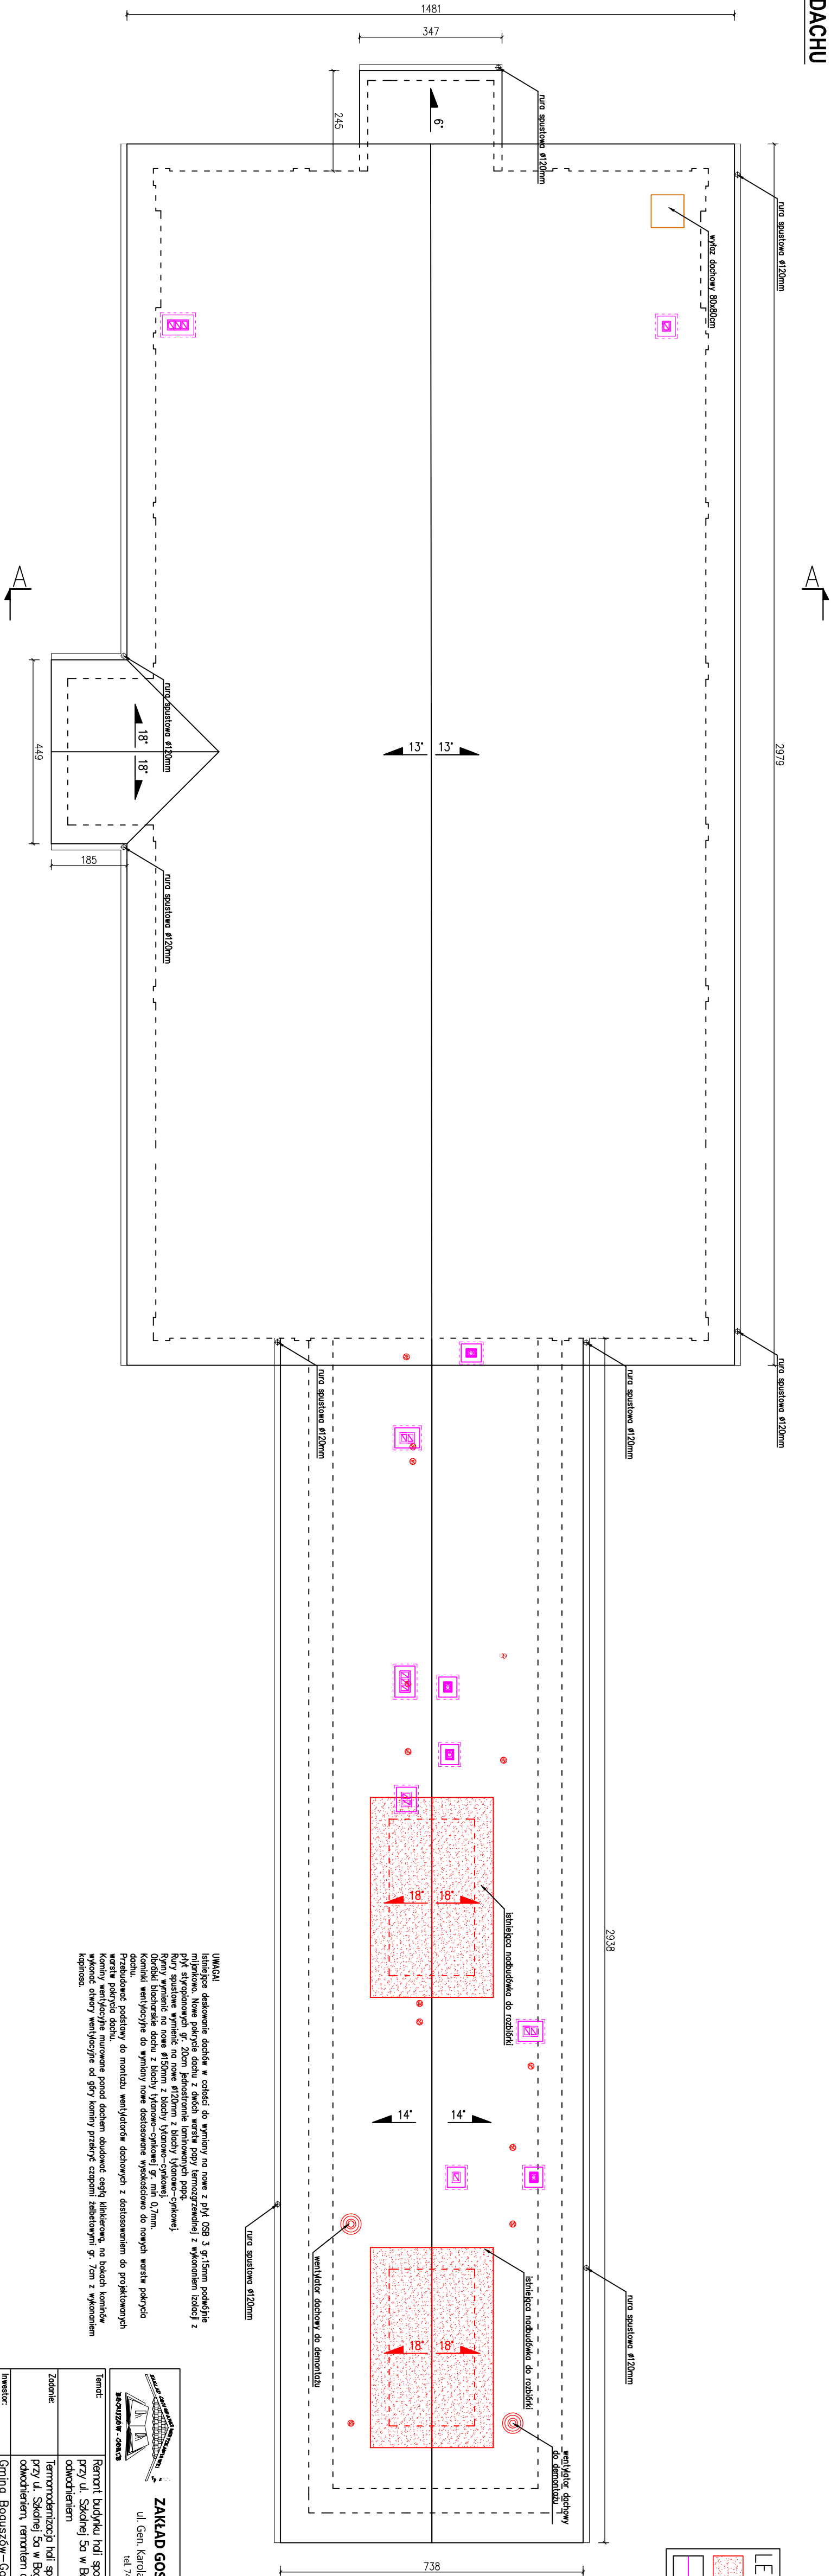

UWAGA!
Istniejące deskowanie dachów w odcieci do wymiary no nowe z płyt OSB 3 g:15mm podłogę
miejscowe. Nowe pokrycie dachu z dwóch warstw papy termooizgrzewnej z wykonaniem izolacji z
płyty styropianowej gr. min. 100mm. Nowe pokrycie dachu z dwóch warstw papy termooizgrzewnej
Odcinki białostarskie dachu z blochy tytanowo-cynkowej gr. min. 0,7mm.
Kominiki wentylacyjne do wymiary nowe dostosowane wysokości do nowych warstw pokrycia
dachu.
Przebudować podłogę do montażu wentylatorów dachowych z dostosowaniem do projektowanych
warstw pokrycia dachu.
Kominiki wentylacyjne murywane ponad dachem obudować cegłą klinkierową, no białych kominików

LEGENDA:

	projektowane rozbiórki,
	likwidacje
	projektowane murywane kominiki
	wentylacyjne oraz odpowietrzanie
	planów kanalizacji sanitarnej

ZAKŁAD GOSPODARKI MIESZKANOWEJ Sp. z o.o.
ul. Gen. Karola Świerczewskiego 46, 58-370 Boguszków-Gorce
tel. 74/ 844-94-11, 74/844-94-12, fax 74/ 844-94-59

Temat:	Remont budynku hali sportowej Zespołu Szkółno – Przedszkolnego nr 1 przy ul. Szkolnej 50 w Boguszkowie – Górcach wraz z budową dachu i odnowieniem		
Zadanie:	Termomodernizacja hali sportowej Zespołu Szkółno – Przedszkolnego nr 1 przy ul. Szkolnej 50 w Boguszkowie – Górcach wraz z budową dachu i odnowieniem, remontem dachu, zabezpieczaniem sportowego i podłogi sportowej		
Investor:	Gmina Boguszków – Gorce Plac Odrodzenia 1 58-370 Boguszków – Gorce		

BRANŻA: ARCHITEKTURA			
Projektant:	mgr inż. arch. Janusz Kowalczyk	57/Ww/72	Podpis:
Sprawdzący:	mgr inż. arch. Aneta Roszczenko	05/04/2004	Podpis:
Autor:	mgr inż. Anna Wiciwicz	27/05/12	Podpis:

NAZWA RYSUNKU			
RZUT DACHU			
Data:	12.2015r.	Skala:	1:100
	PW	Strona:	14

