


RZUT PARTERU

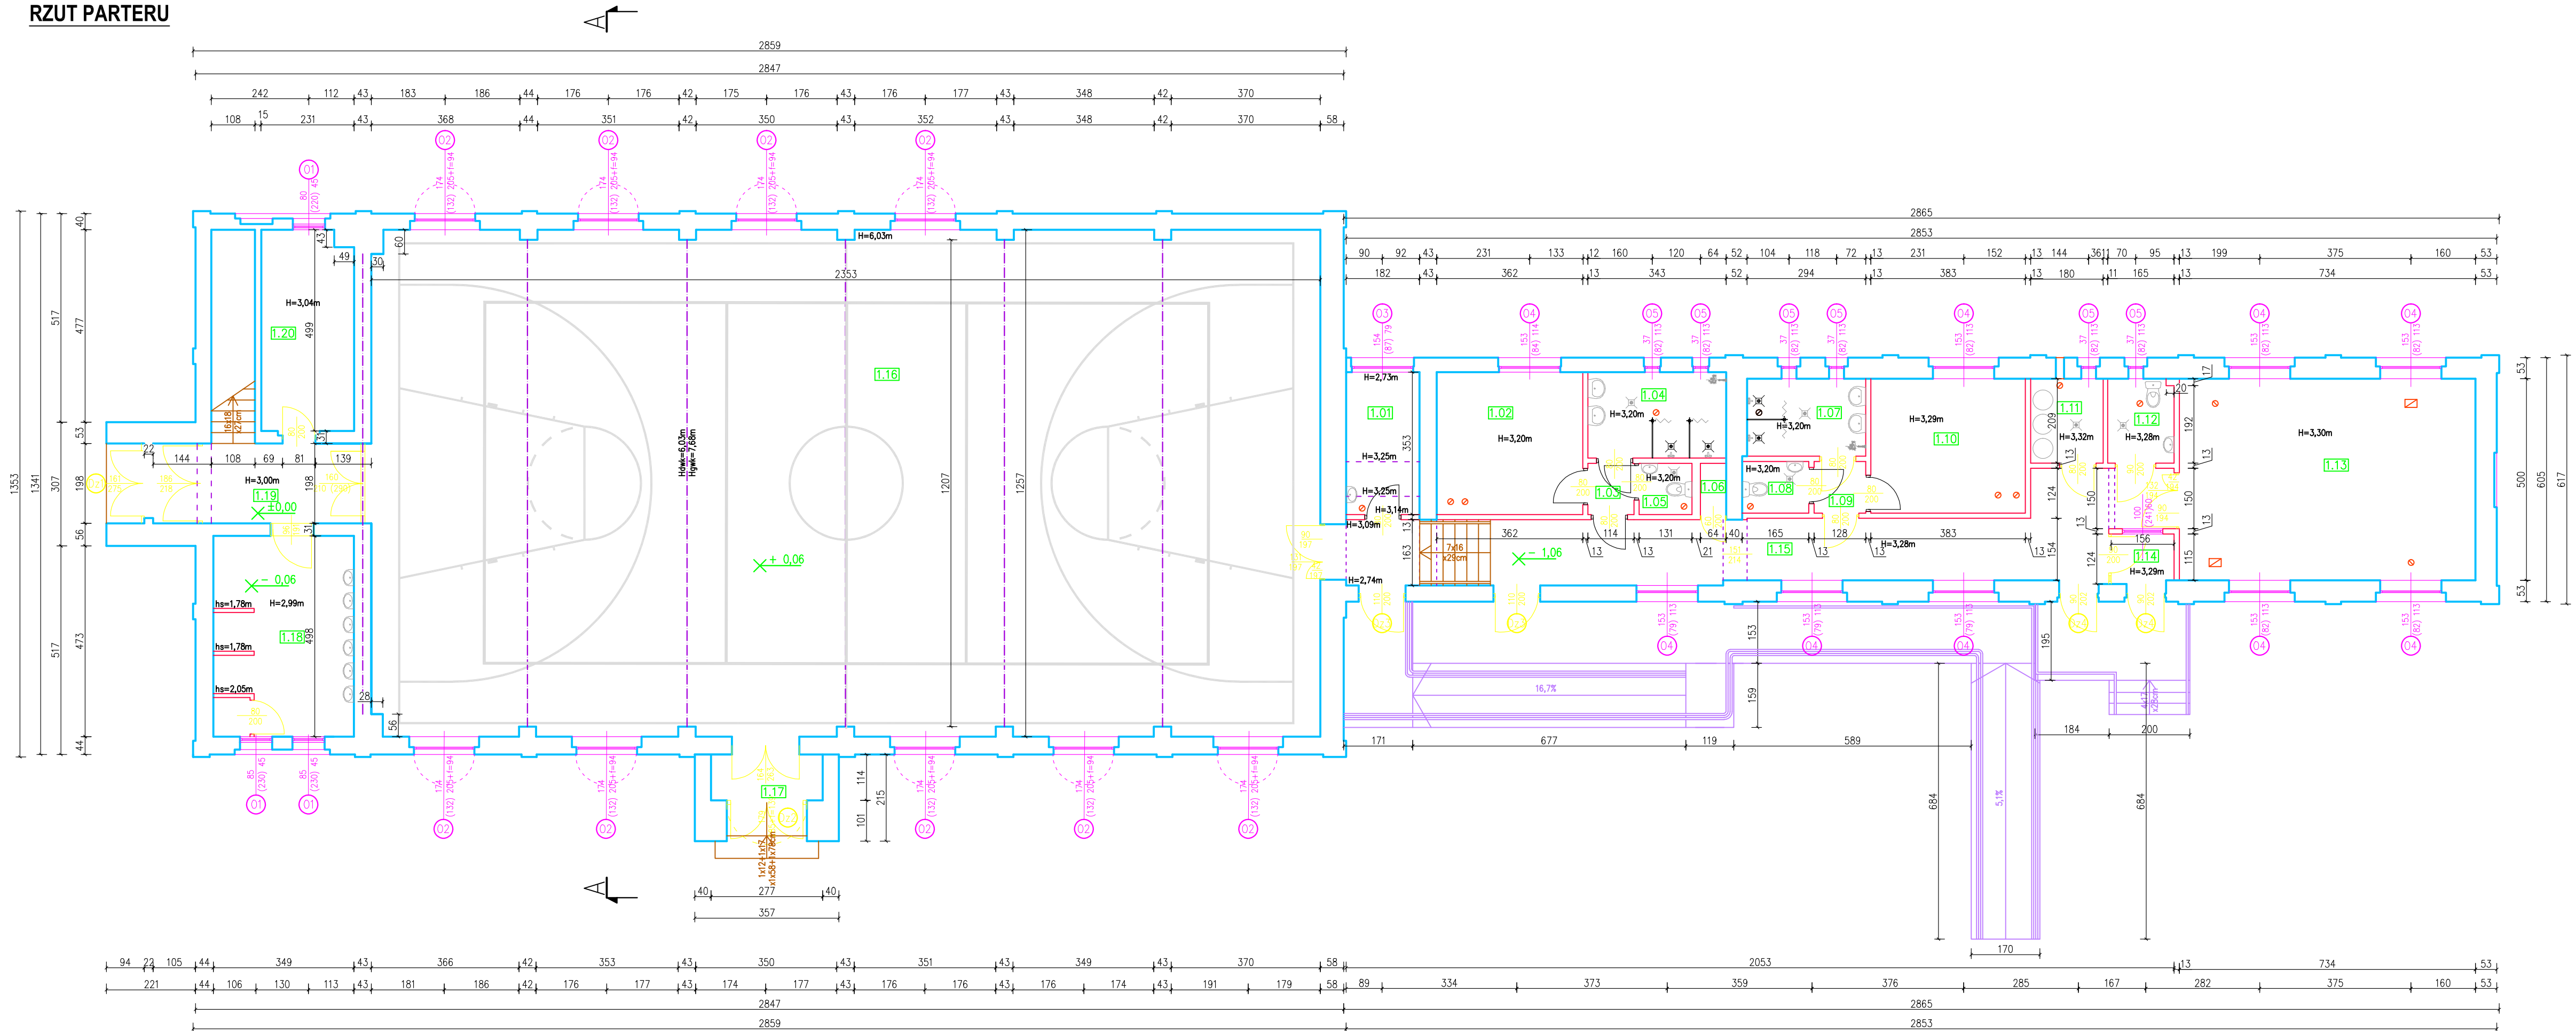

ZESTAWIENIE POMIESZCZEŃ			
Nr pom.	Nazwa pomieszczenia	Rodzaj posadzki	Powierzchnia [m ²]
1.01	pokój nauczycielski	wykładzina PVC	6.43
1.02	szatnia	wykładzina PVC	12.78
1.03	komunikacja	wykładzina PVC	1.45
1.04	pom. natrysków	plytki ceramiczne	7.3
1.05	wc	plytki ceramiczne	1.66
1.06	pomieszczenie pomocnicze	wykładzina PVC	0.83
1.07	pom. natrysków	plytki ceramiczne	5.64
1.08	wc	plytki ceramiczne	2.1
1.09	komunikacja	wykładzina PVC	1.64
1.10	szatnia	wykładzina PVC	12.74
1.11	pom. techniczne	wykładzina PVC	3.78
1.12	wc	plytki ceramiczne	3.41
1.13	silownia	parkiet	36.70
1.14	wiatrołap	wykładzina PVC	1.92
1.15	komunikacja	wykładzina PVC	35.66
1.16	sala gimnastyczna	parkiet	294.37
1.17	wiatrołap (brak dostępu)	brak dostępu	3.16
1.18	pom. natrysków	plytki ceramiczne	17.36
1.19	komunikacja	wykładzina PVC	15.92
1.20	szatnia	wykładzina PVC	11.27
			476.12



ZAKŁAD GOSPODARKI MIESZKANIOWEJ Sp. z o.o.
ul. Gen. Karola Świerczewskiego 46, 58-370 Boguszków-Gorce
tel. 74/ 844-94-11, 74/844-94-12, fax 74/ 844-94-69

Temat:

Remont budynku hali sportowej Zespołu Szkółno – Przedszkolnego nr 1 przy ul. Szkolnej 5a w Boguszkowie – Gorcach wraz z budową drenazu i odwodnieniem

Zadanie:

Termomodernizacja hali sportowej Zespołu Szkółno – Przedszkolnego nr 1 przy ul. Szkolnej 5a w Boguszkowie – Gorcach wraz z budową drenazu i odwodnieniem, remontem dachu, zaplecza sportowego i podłogi sportowej

Inwestor:

Gmina Boguszków–Gorce
Plac Odrodzenia 1
58–370 Boguszków–Gorce

BRANŻA: ARCHITEKTONICZNA

Projektant:	mgr inż. arch. Józef Kowalczyk	57/Ww/72	Podpis:
Sprawdzający:	mgr inż. arch. Anetta Roszczenko	05/04/DOIA	Podpis:
Autor:	mgr inż. Anna Mickiewicz	272/DOŚ/12	Podpis:

NAZWA RYSUNKU

RZUT PARTERU			
Data:	12.2015r.	Stadium:	INWENT.
		Skala:	1:100
		Nr rysunku:	1

Zastrzegam sobie wszelkie prawa wynikające z ustawy o prawie autorskim. Rysunek niniejszy nie może być w całości lub w części przyswajany, kopiowany lub rozpowszechniany bez pisemnej zgody firmy projektowej.