


RZUT PIĘTRA

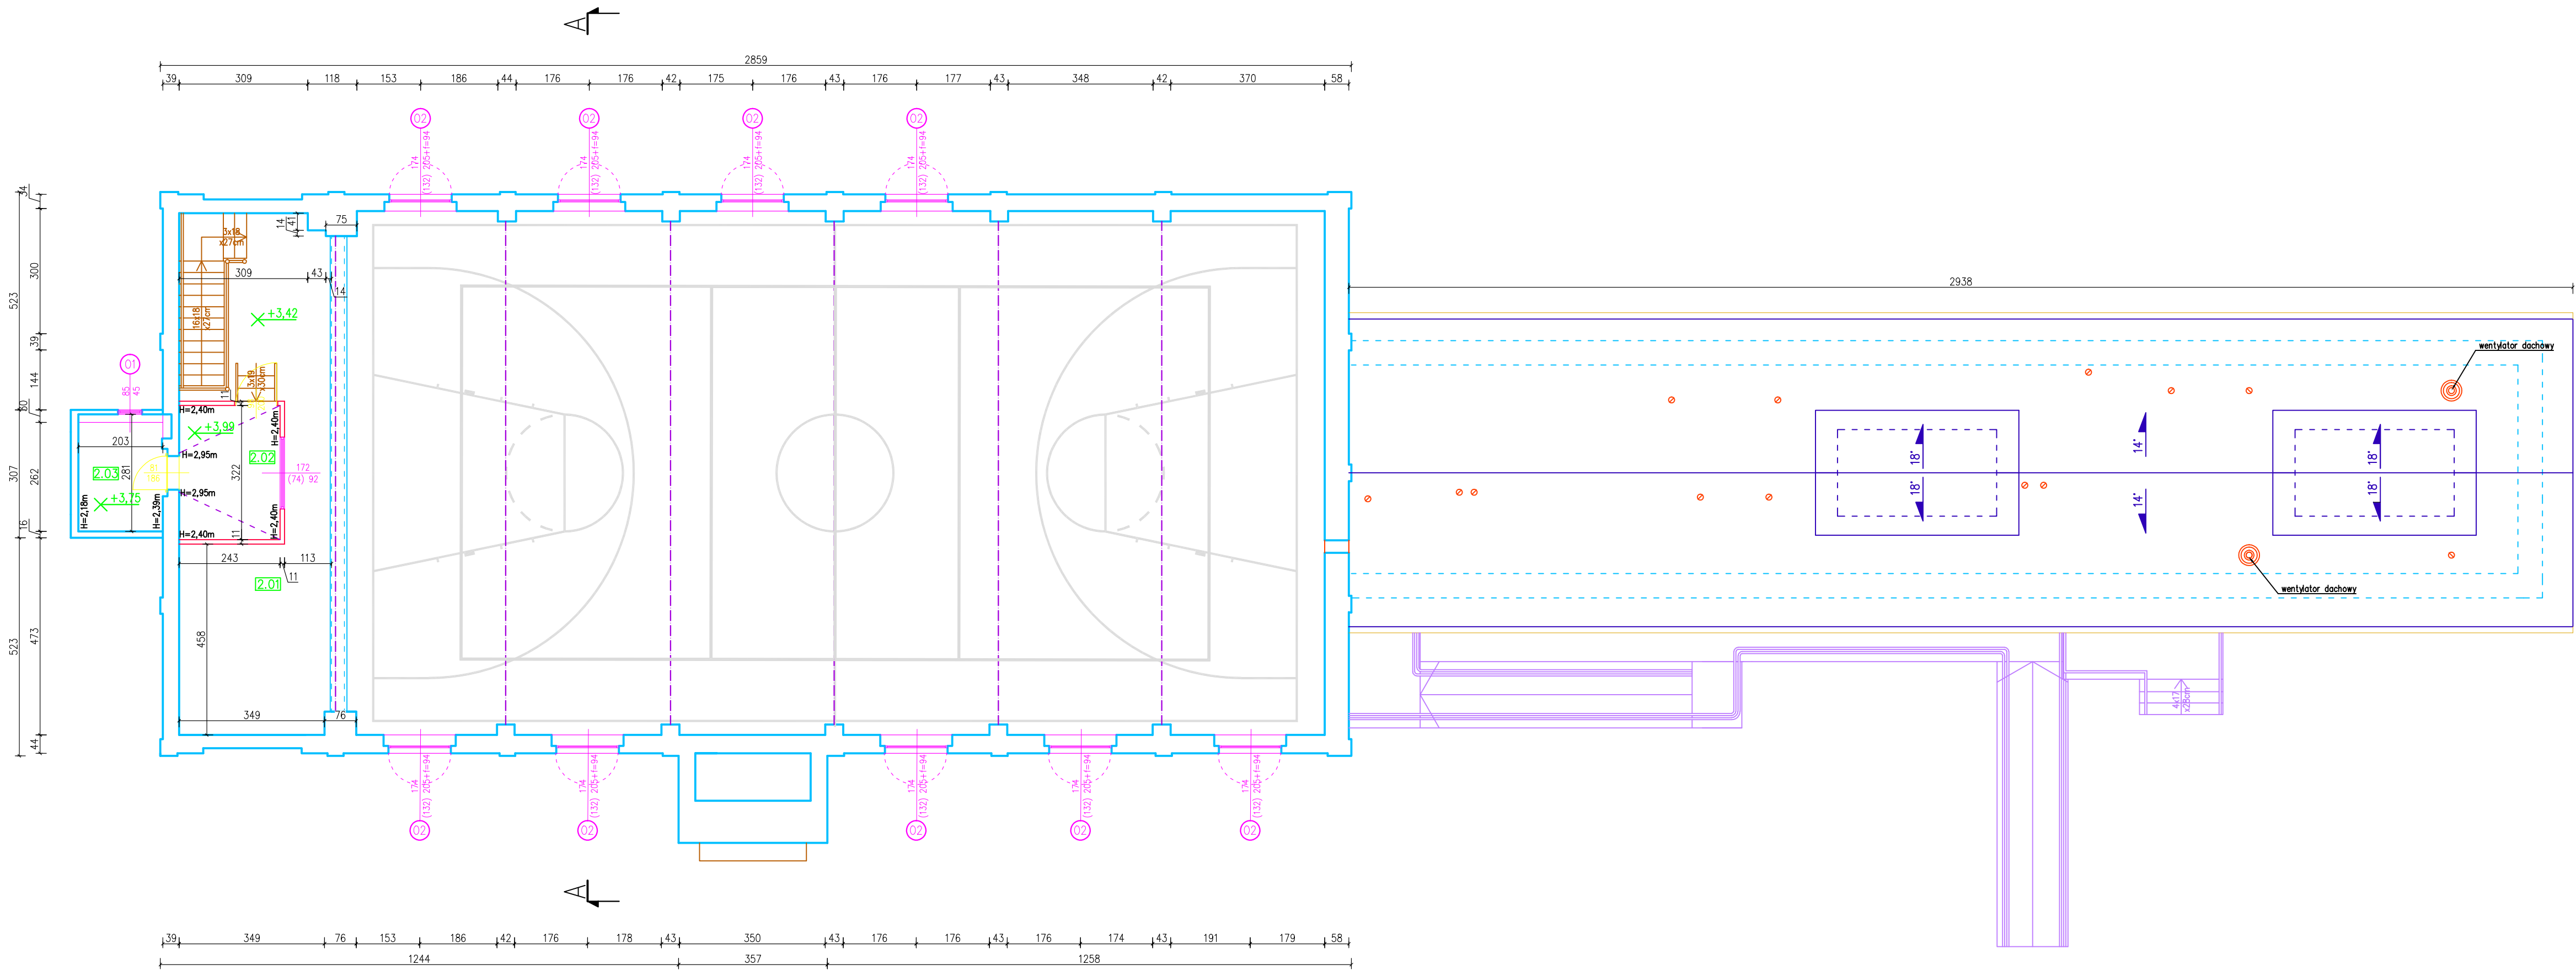

ZESTAWIENIE POMIESZCZEŃ			
nr pom.	Nazwa pomieszczenia	Rodzaj posadzki	Pow. [m²]
2.01	Komunikacja	wkładzina PVC	32,37
2.02	Pom. tech.-sport.	wkładzina PVC	7,81
2.03	Pom. gospodarcze	wkładzina PVC	5,70
			45,88



ZAKŁAD GOSPODARKI MIESZKANIOWEJ Sp. z o.o.
ul. Gen. Karola Świerczewskiego 46, 58-370 Boguszów-Gorce
tel. 74/ 844-94-11, 74/844-94-12, fax 74/ 844-94-69

Temat:	Remont budynku hali sportowej Zespołu Szkół – Przedszkolnego nr 1 przy ul. Szkolnej 5a w Boguszowie – Górach wraz z budową drenazu i odwodnieniem		
Zadanie:	Termomodernizacja hali sportowej Zespołu Szkół – Przedszkolnego nr 1 przy ul. Szkolnej 5a w Boguszowie – Górach wraz z budową drenazu i odwodnieniem, remontem dachu, zaplecza sportowego i podłogi sportowej		
Inwestor:	Gmina Boguszów–Gorce Plac Odrodzenia 1 58–370 Boguszów–Gorce		

BRANŻA: ARCHITEKTONICZNA			
Projektant:	mgr inż. arch. Józysz Kowalczyk	57/Ww/72	Podpis:
Sprawdzający:	mgr inż. arch. Anetta Roszczenko	05/04/DOIA	Podpis:
Autor:	mgr inż. Anna Mickiewicz	272/DOŚ/12	Podpis:

NAZWA RYSUNKU			
RZUT PIĘTRA			
Data:	12.2015r.	Stadium: INWENT.	Nr rysunku: 2
Zastrzega się wszelkie prawa wyłączając z listy o prawie autorskim. Rysunek niniejszy nie może być w całości lub w części przyswojony, udostępniony lub odtworzony komercyjnie, bez pisemnej zgody firmy projektowej			