


RZUT DACHU

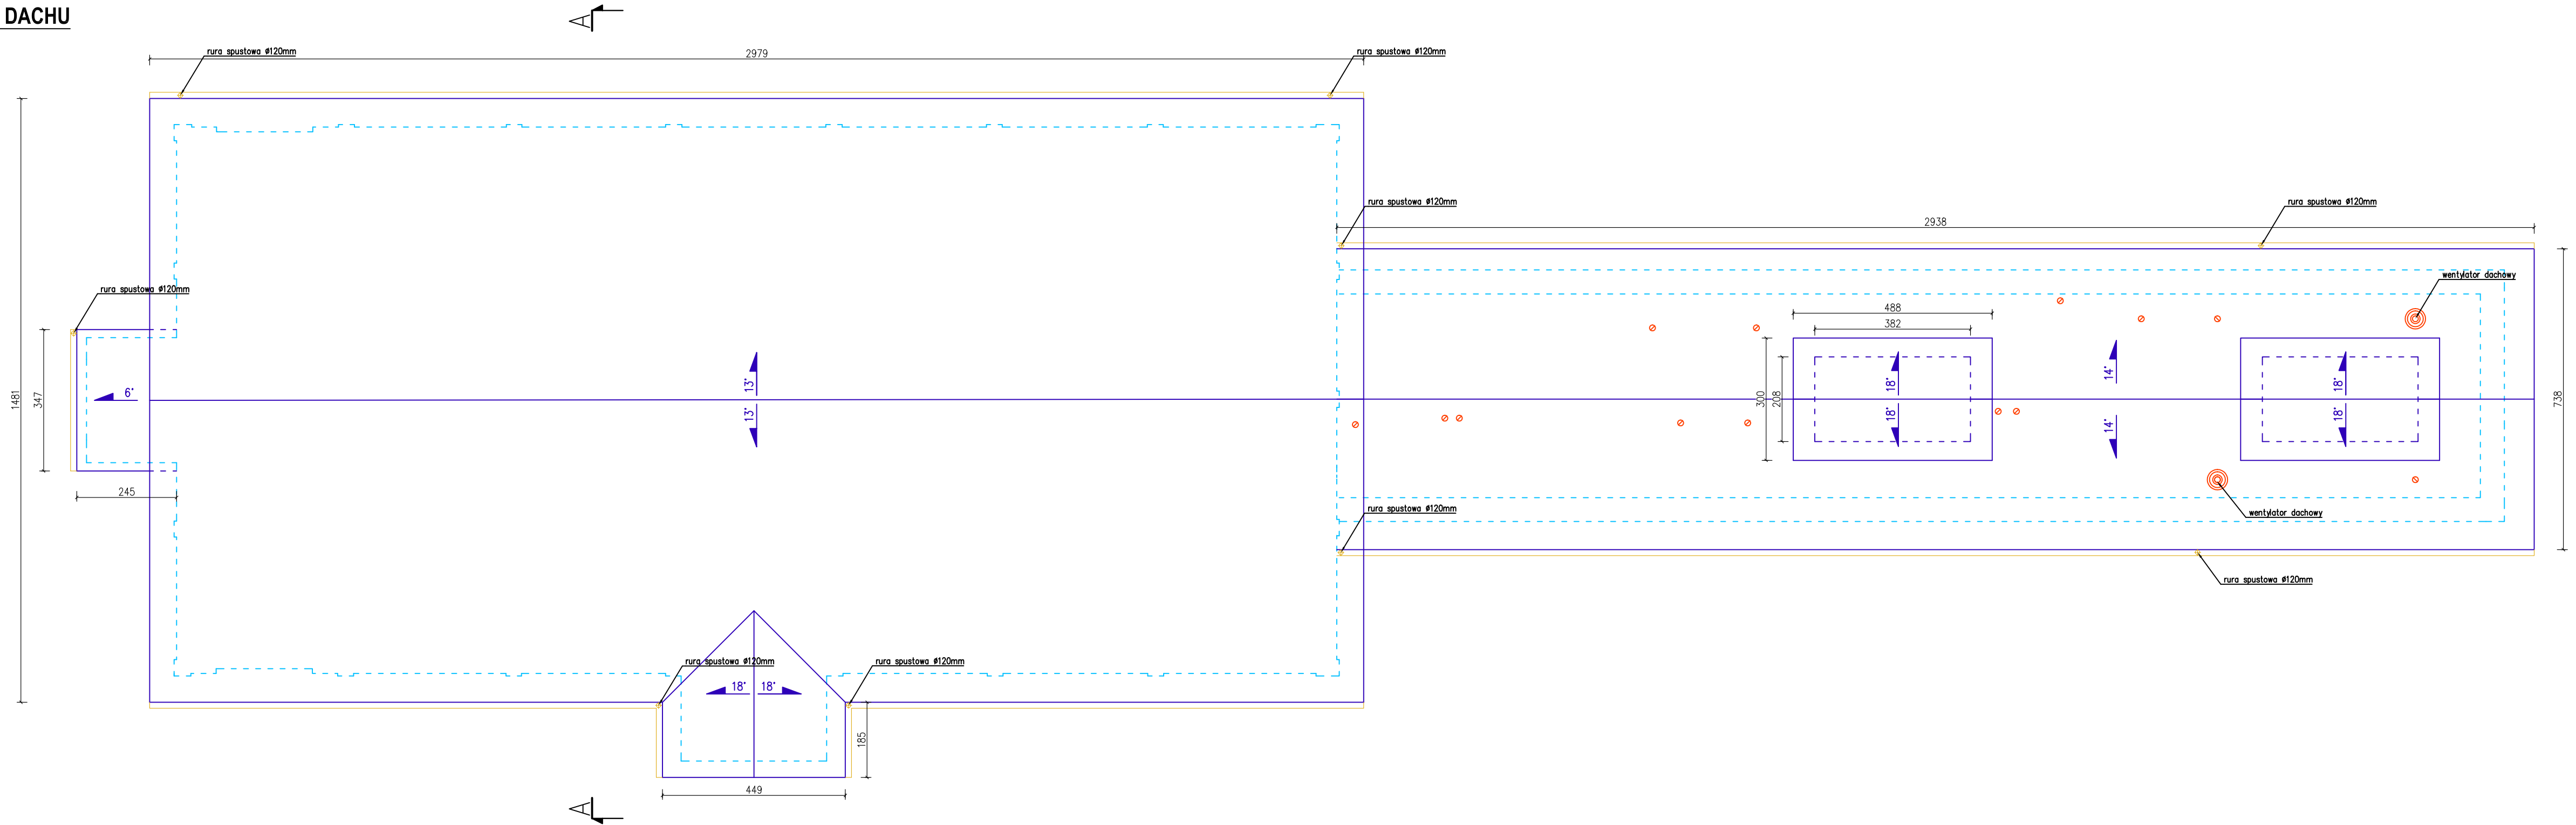

ZAKŁAD GOSPODARKI MIESZKANIOWEJ Sp. z o.o.

ul. Gen. Karola Świerczewskiego 46, 58-370 Boguszów-Gorce

tel. 74/ 844-94-11, 74/844-94-12, fax 74/ 844-94-69

temat:	Remont budynku hali sportowej Zespołu Szkolno – Przedszkolnego nr 1 przy ul. Szkolnej 5a w Boguszowie – Górcach wraz z budową drenażu i odwodnieniem
zadanie:	Termomodernizacja hali sportowej Zespołu Szkolno – Przedszkolnego nr 1 przy ul. Szkolnej 5a w Boguszowie – Górcach wraz z budową drenażu i odwodnieniem, remontem dachu, zaplecza sportowego i podłogi sportowej
inwestor:	Gmina Boguszów–Gorce Plac Odrodzenia 1 58–370 Boguszów–Gorce

BRANŻA: ARCHITEKTONICZNA

projektant:	mgr inż. arch. Janusz Kowalczyk	57/Ww/72	Podpis:
sprawdzający:	mgr inż. arch. Anetta Roszczenko	05/04/DOIA	Podpis:
autor:	mgr inż. Anna Mickiewicz	272/DOS/12	Podpis:

NAZWA RYSUNKU

RZUT DACHU

data:	12.2015r.	Stadium:	INWENT.	Skala:	1:100	Nr rysunku:	3
-------	-----------	----------	---------	--------	-------	-------------	---

Zastrzega się wszelkie prawa wynikające z Ustawy o prawie autorskim. Rysunek niniejszy nie może być w całości lub w części przerysowywany, kopiowany lub odtwarzany komputerycznie, bez pisemnej zgody firmy projektowej