


RZUT PARTERU

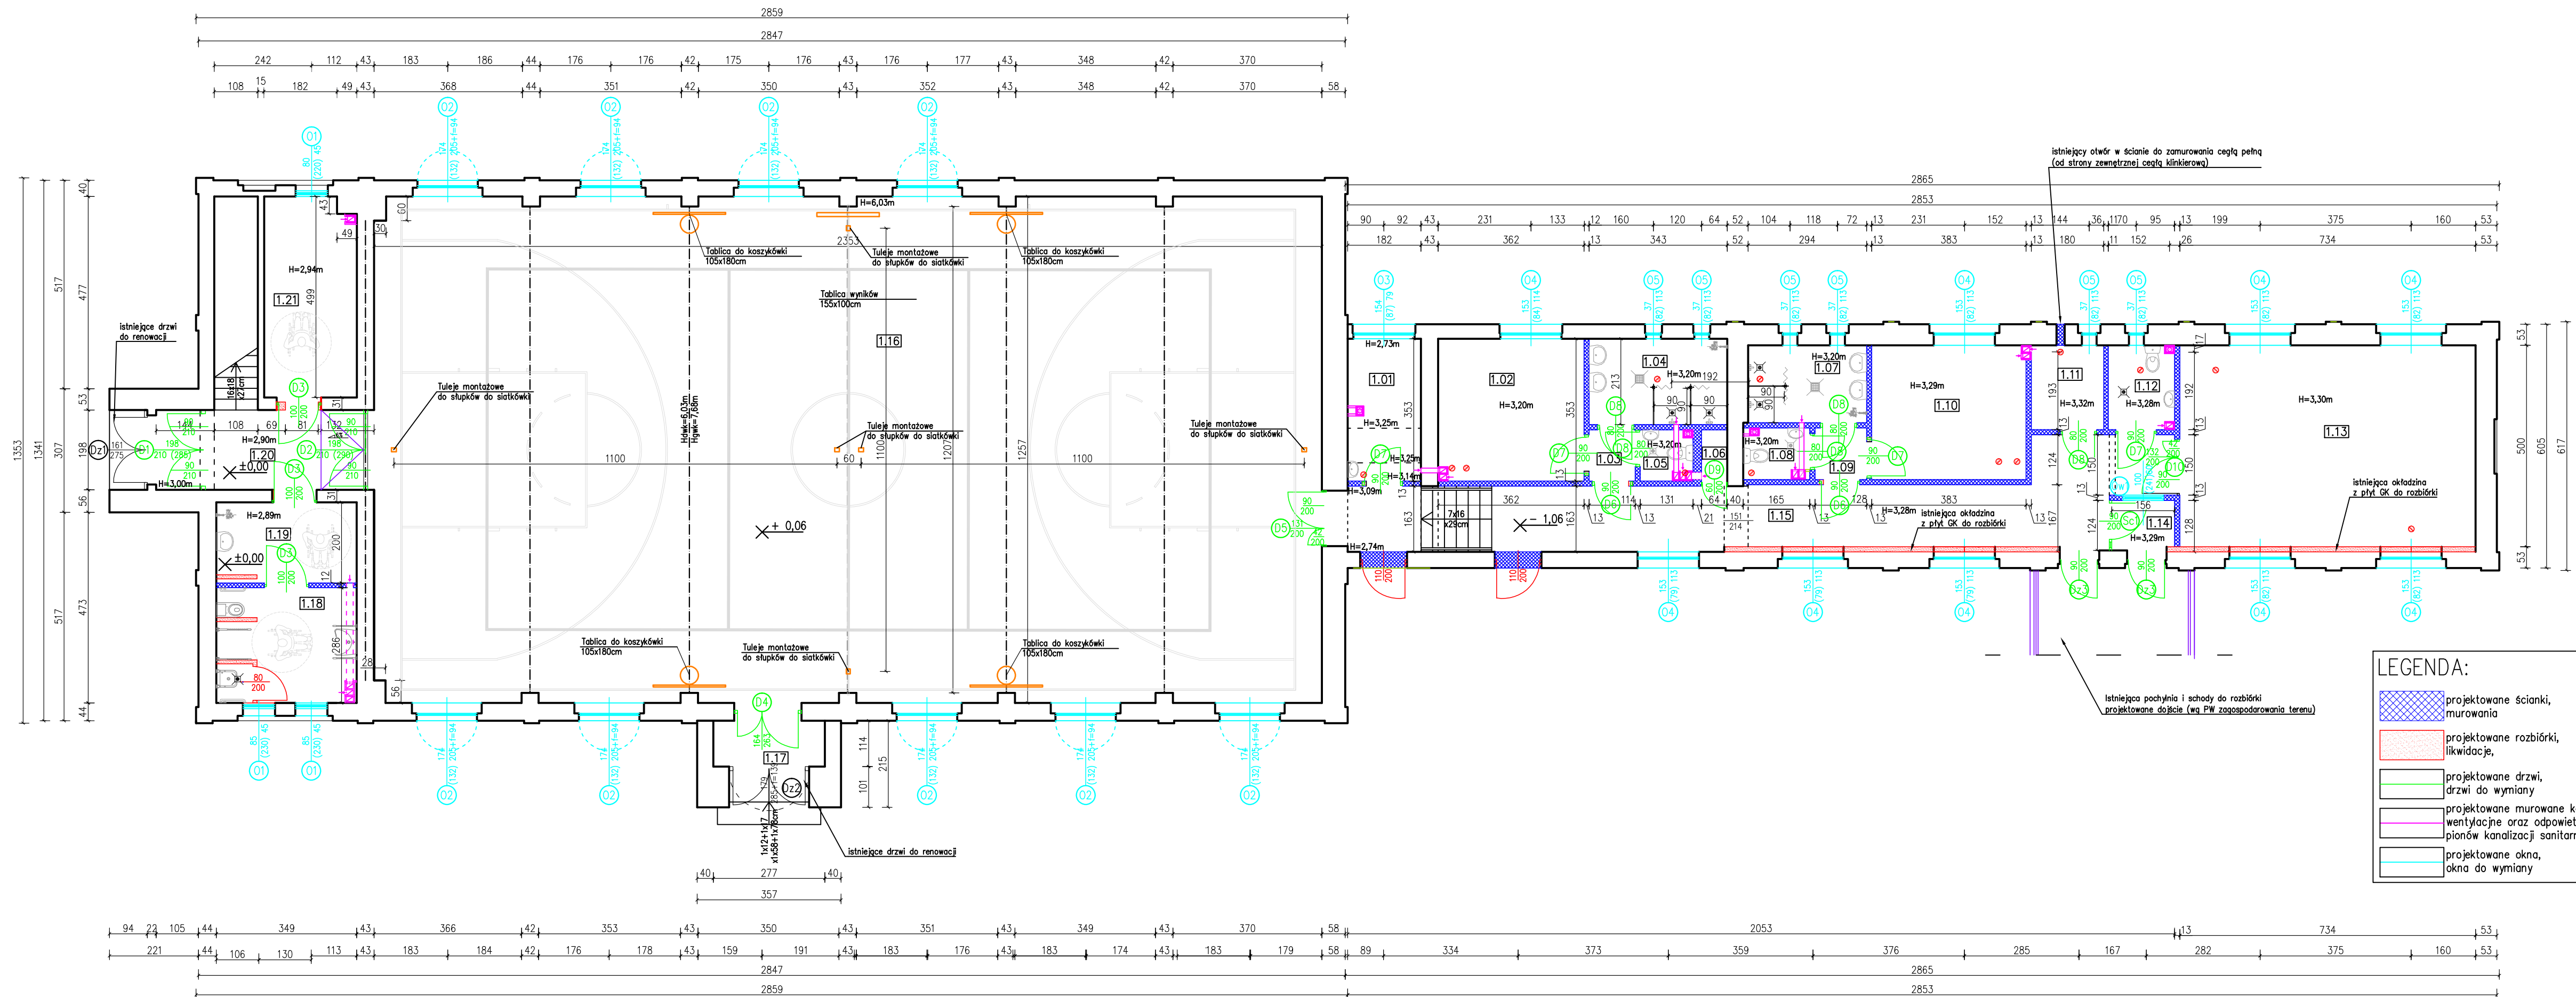

ZESTAWIENIE POMIESZCZEŃ			
nr pom.	Nazwa pomieszczenia	Rodzaj posadzki	Pow. [m²]
1.01	Szatnia	wykładzina PVC	6,32
1.02	Szatnia	wykładzina PVC	12,72
1.03	Komunikacja	wykładzina PVC	1,45
1.04	Pom. natrysków	wykt. antypoślizgowa	7,31
1.05	WC	wykładzina PVC	1,48
1.06	Pom. pomocnicze	wykładzina PVC	0,83
1.07	Pom. natrysków	wykt. antypoślizgowa	5,64
1.08	WC	wykładzina PVC	1,94
1.09	Komunikacja	wykładzina PVC	1,64
1.10	Szatnia	wykładzina PVC	12,71
1.11	Pom. techniczne	wykładzina PVC	3,76
1.12	WC	wykładzina PVC	3,35
1.13	Słownia	wykładzina PVC	37,62
1.14	Wiatrołap	tyłk ceramiczne	1,92
1.15	Komunikacja	wykładzina PVC	35,66
1.16	Sala gimnastyczna	wykt. heterogeniczna	294,37
1.17	Wiatrołap (broszki)	tyłki gres	3,16
1.18	WC+natrysk dla os. niepełnosp.	wykt. antypoślizgowa	9,81
1.19	Przedślonok	wykładzina PVC	6,97
1.20	Komunikacja	wykładzina PVC/tyłki gres	15,92
1.21	Szatnia dla os. niepełnosp.	wykładzina PVC	15,92
			475,69

UWAGA!
Istniejące ścianki działowe z płyt GKB w całości do rozbiórki i otworzenia jako murowane z bloczków gazobetonowych gr. 12cm. Okładzina tynkarska ścianek działowych i ścian nośnych – tynk gipsowy twardy. W pomieszczeniach mokrych zastosować na ścianach tynki cementowo-wapienne kategorii III z wykonaniem izolacji z elastycznej masy uszczelniającej na wysokość okładziny ścielonej z wykładziny PVC. Istniejące sufity powieszane do demontażu. Nowe sufity powieszane wykonać zgodnie z wysokościami podanymi na rzutach. W pomieszczeniach mokrych na sufitach zastosować płyty GKB. Projektowane komin systemowe z keramzytobetonowych pustaków wentylacyjnych. Komin wentylacyjny oraz kanał wentylacyjny obudować płytami : GKB – pomieszczenie 1.21 i 1.18;

ZAKŁAD GOSPODARKI MIESZKANIOWEJ Sp. z o.o.
ul. Gen. Karola Świerczewskiego 46, 58-370 Boguszów-Gorce
tel. 74/ 844-94-11, 74/844-94-12, fax 74/ 844-94-69

Temat:	Remont budynku hali sportowej Zespołu Szkół – Przedszkolnego nr 1 przy ul. Szkolnej 5a w Boguszowie – Gorach wraz z budową drenazu i odwodnieniem		
Zadanie:	Termomodernizacja hali sportowej Zespołu Szkół – Przedszkolnego nr 1 przy ul. Szkolnej 5a w Boguszowie – Gorach wraz z budową drenazu i odwodnieniem, remontem dachu, zaplecza sportowego i podłogi sportowej		
Inwestor:	Gmina Boguszów–Gorce Plac Odrodzenia 1 58–370 Boguszów–Gorce		

BRANŻA: ARCHITEKTONICZNA			
Projektant:	mgr inż. arch. Janusz Kowalczyk	57/Ww/72	Podpis:
Sprawdzający:	mgr inż. arch. Anetta Roszczenko	05/04/DOIA	Podpis:
Autor:	mgr inż. Anna Mickiewicz	272/DOŚ/12	Podpis:

NAZWA RYSUNKU

RZUT PARTERU

Data:	12.2015r.	Stadium:	PW	Skala:	1:100	Nr rysunku:	8
-------	-----------	----------	----	--------	-------	-------------	---

Zastrzeżenie: Wszystkie prawa wyłączające z listy o prawie autorskim. Rysunek niniejszy nie może być w całości lub w części przyswojony, udostępniony lub oddany komukolwiek, bez pisemnej zgody firmy projektowej.