


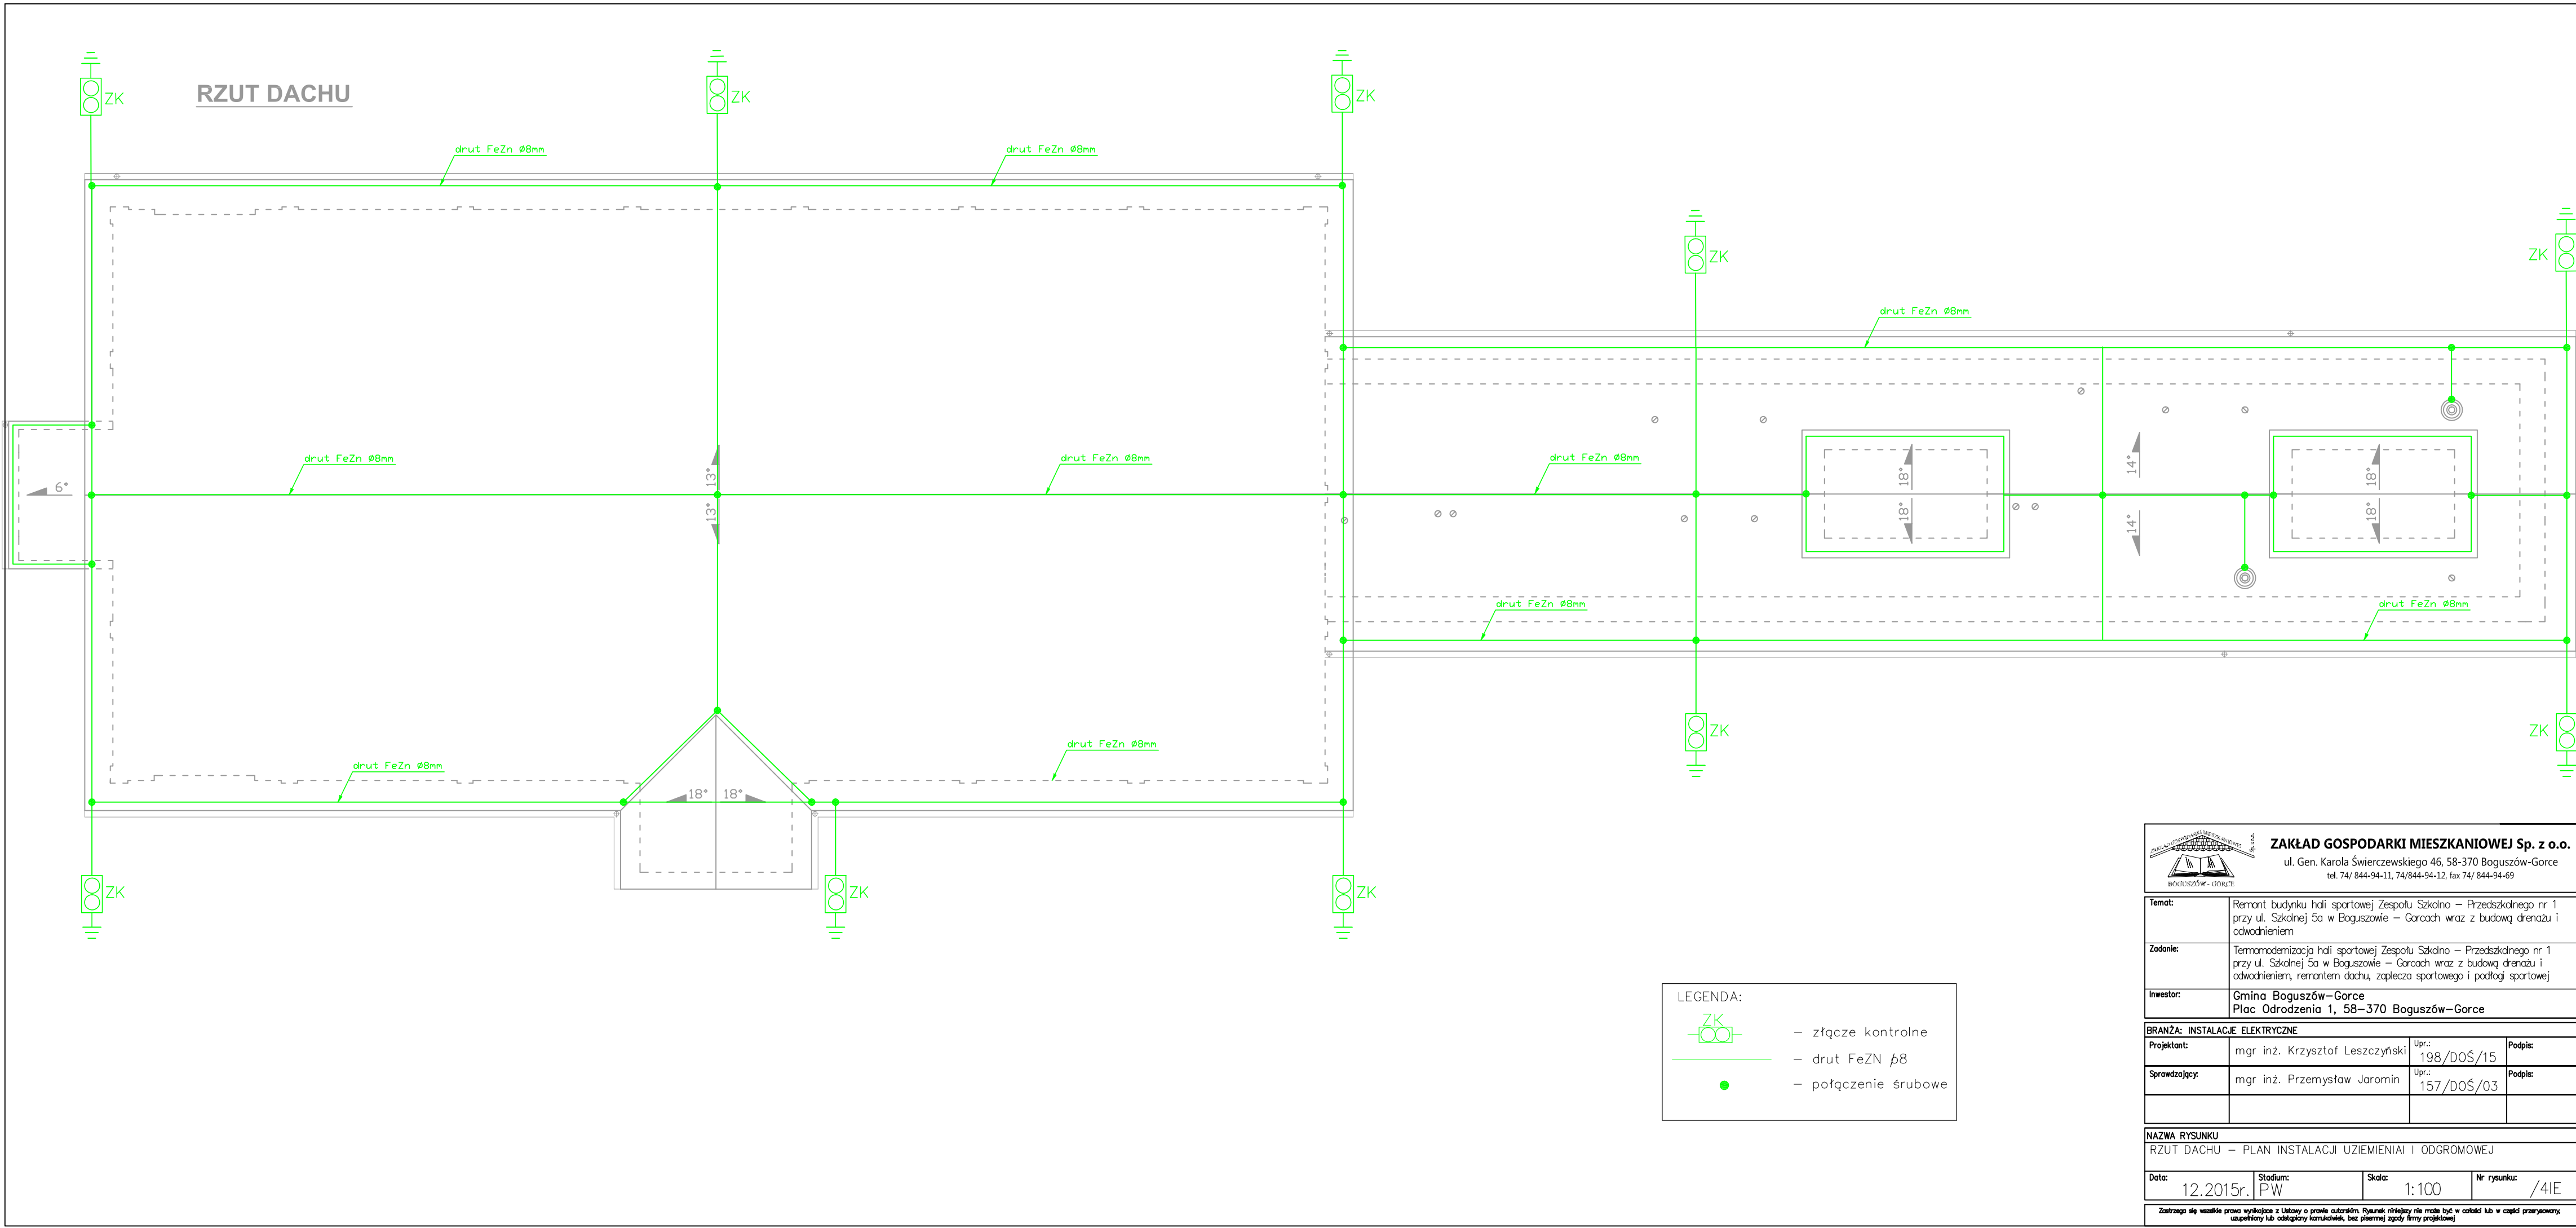

LEGENDA:

– złącze kontrolne

– drut FeZn Ø8

– połączenie śrubowe

 ZAKŁAD GOSPODARKI MIESZKANIOWEJ Sp. z o.o. ul. Gen. Karola Świerczewskiego 46, 58-370 Boguszów-Gorce tel. 74/ 844-94-11, 74/844-94-12, fax 74/ 844-94-69			
Temat:	Remont budynku hali sportowej Zespołu Szkolno – Przedszkolnego nr 1 przy ul. Szkolnej 5a w Boguszowie – Górcach wraz z budową drenażu i odwodnieniem		
Zadanie:	Termomodernizacja hali sportowej Zespołu Szkolno – Przedszkolnego nr 1 przy ul. Szkolnej 5a w Boguszowie – Górcach wraz z budową drenażu i odwodnieniem, remontem dachu, zaplecza sportowego i podłogi sportowej		
Inwestor:	Gmina Boguszów–Gorce Plac Odrodzenia 1, 58–370 Boguszów–Gorce		
BRANŻA: INSTALACJE ELEKTRYCZNE			
Projektant:	mgr inż. Krzysztof Leszczyński	Upr.: 198/DOŚ/15	Podpis:
Sprawdzający:	mgr inż. Przemysław Jaromin	Upr.: 157/DOŚ/03	Podpis:
NAZWA RYSUNKU			
RZUT DACHU – PLAN INSTALACJI UZIEMIENIA I ODGROMOWEJ			
Data:	12.2015r.	Stadium: PW	Nr rysunku: /4IE
Zastrzegam się wszelkie prawa wynikające z Ustawy o prawie autorskim. Rysunek niniejszy nie może być w całości lub w części pranyserwowany, udostępniany lub odtwarzany ksero, bez pisemnej zgody firmy projektowej			