


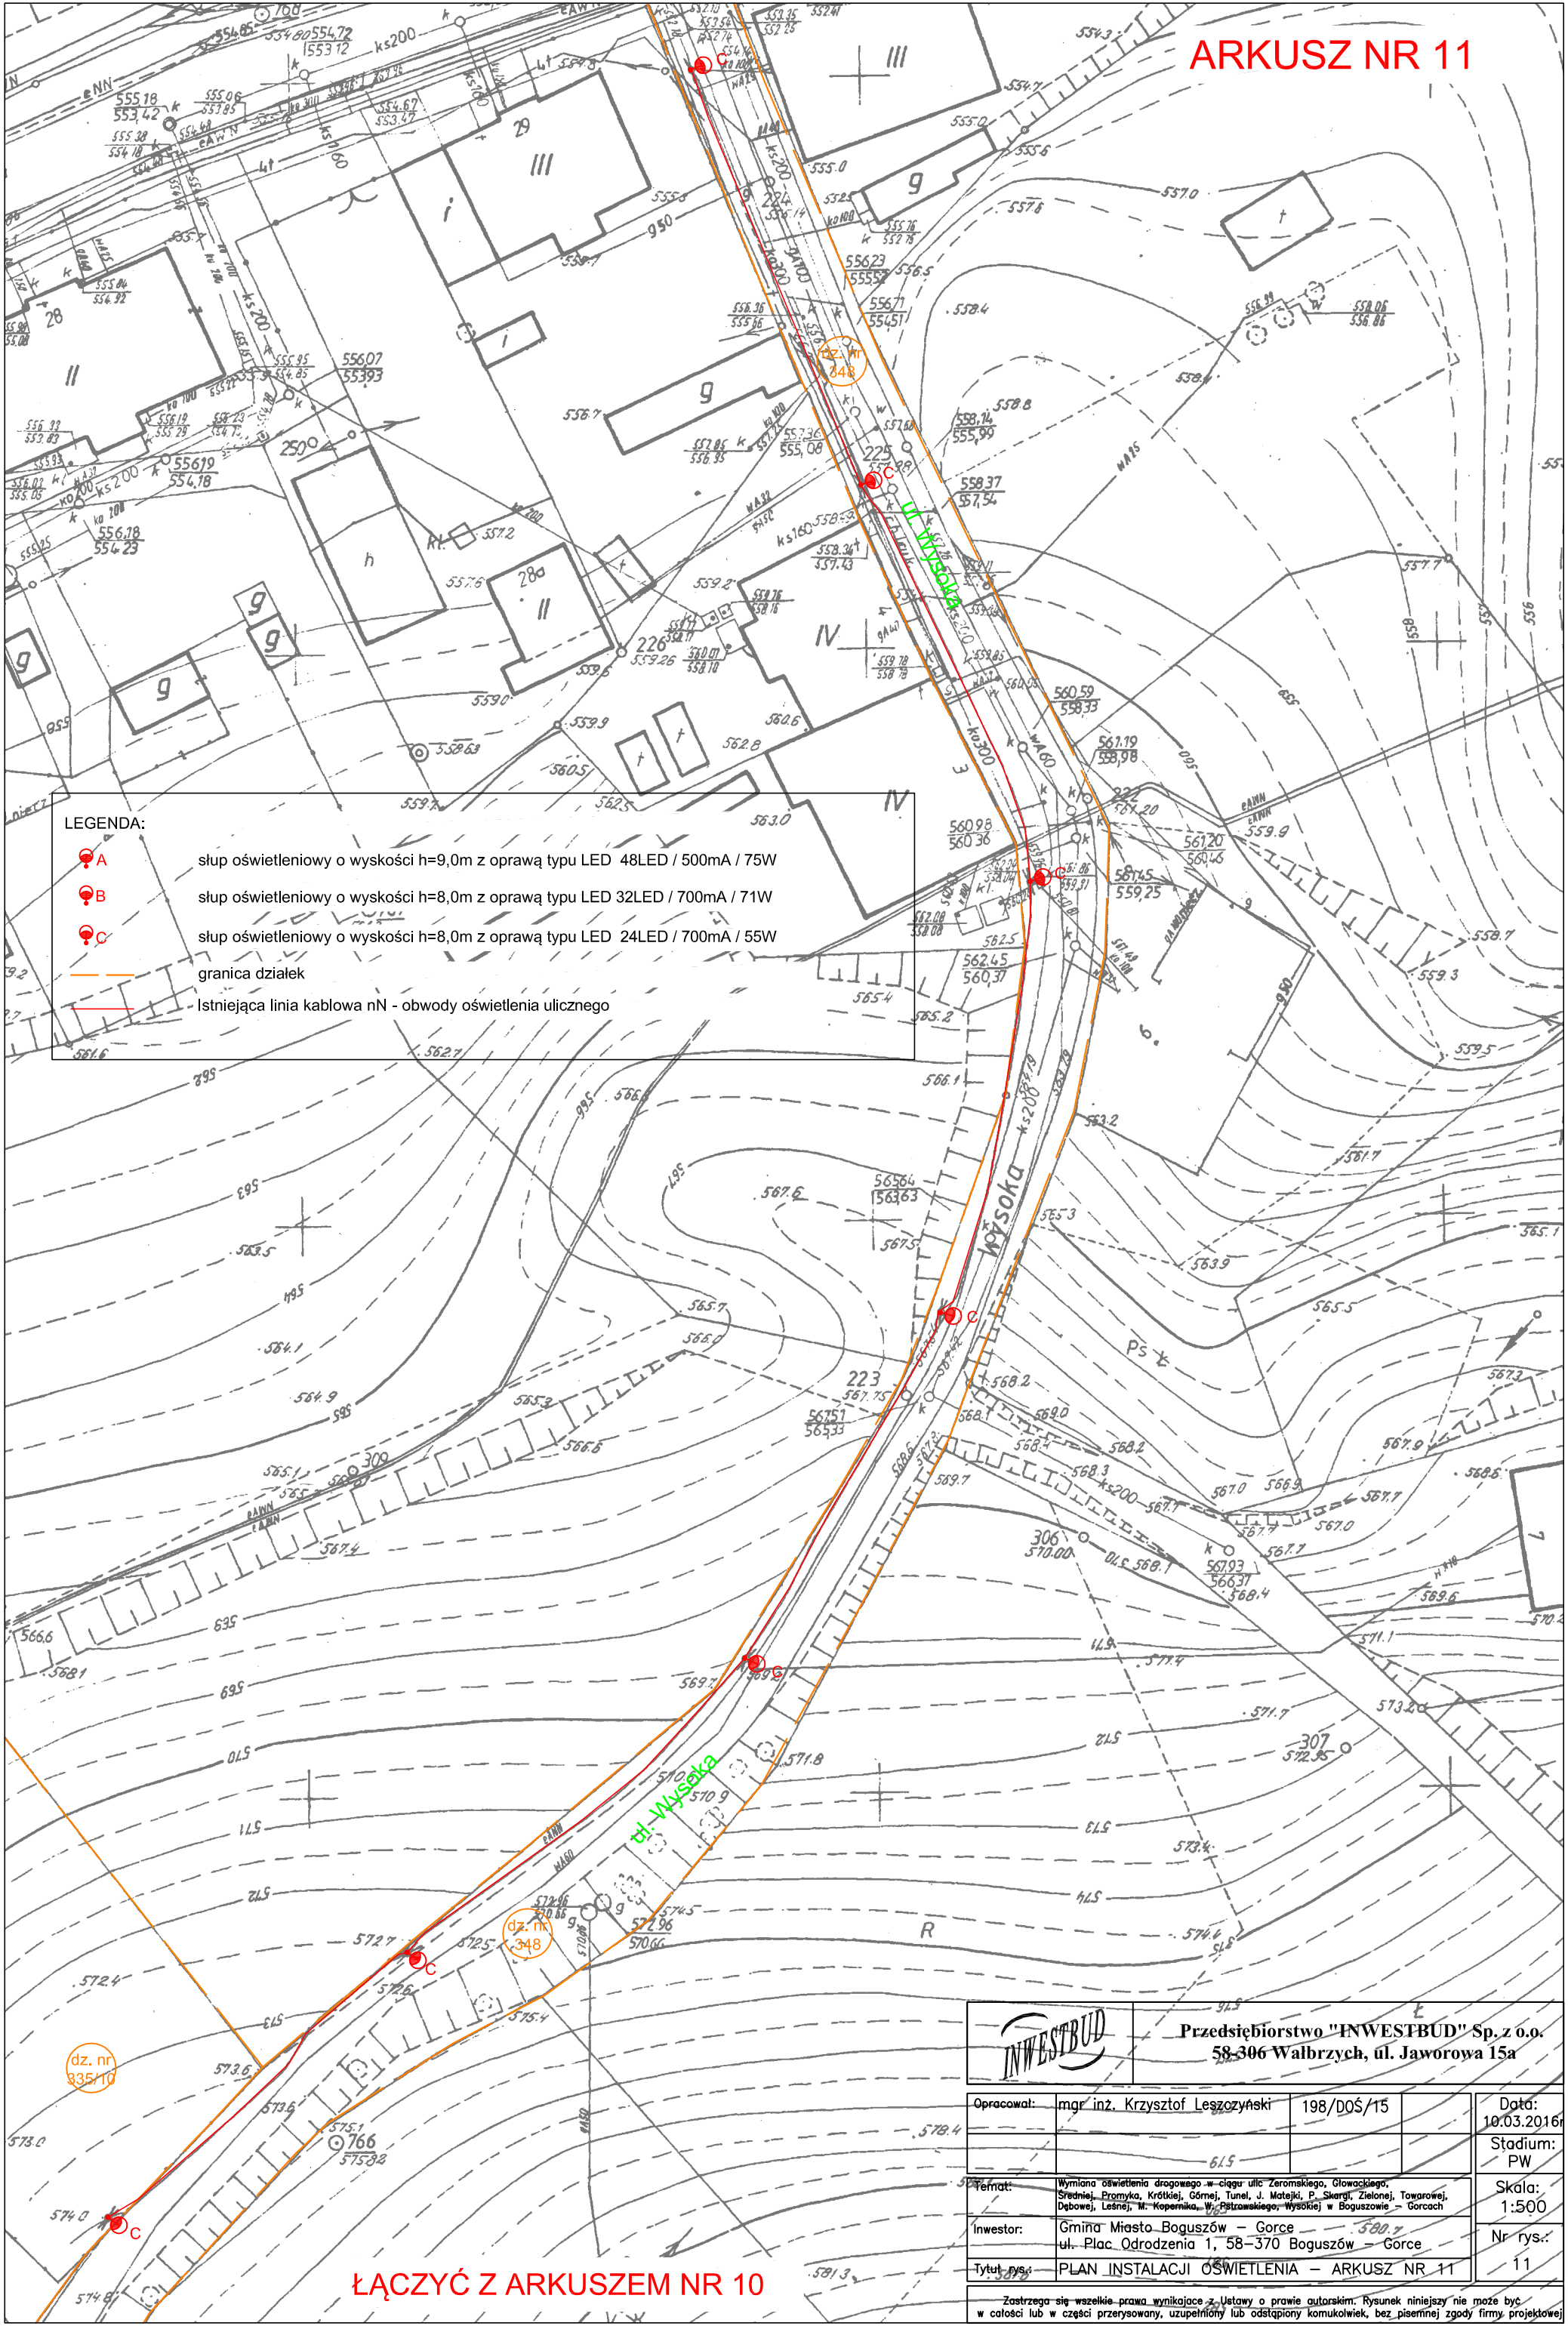

LEGENDA:



- stłp oświetleniowy o wysokości h=9,0m z oprawą typu LED 48LED / 500mA / 75W
- stłp oświetleniowy o wysokości h=8,0m z oprawą typu LED 32LED / 700mA / 71W
- stłp oświetleniowy o wysokości h=8,0m z oprawą typu LED 24LED / 700mA / 55W
- granica działek
- Istniejąca linia kablowa nN - obwody oświetlenia ulicznego



Przedsiębiorstwo "INWESTBUD" Sp. z o.o.
58-306 Wałbrzych, ul. Jaworowa 15a

Opracował:	mgr inż. Krzysztof Leszczyński	198/DOS/15	Data:	10.03.2016	
			Stadium:	PW	
Temat:	Wymiana oświetlenia drogowego w ciągu ul. Zeromskiego, Głowackiego, Średniej, Przemysłowej, Krótkiej, Górnej, Tunel, J. Matejki, P. Skargi, Zielonej, Towarowej, Dębowej, Łosnej, M. Kopernika, W. Piłznowskiego, Wysokiej w Boguszu - Gorcach			Skala:	1:500
Inwestor:	Gmina Miasto Boguszków - Gorce ul. Plac Odrodzenia 1, 58-370 Boguszków - Gorce			Nr rys.:	11
Tytuł rys.:	PLAN INSTALACJI OŚWIETLENIA - ARKUSZ NR 11				

Zastrzega się wszelkie prawa wynikające z Ustawy o prawie autorskim. Rysunek niniejszy nie może być w całości lub w części przerysowany, uzupełniany lub odstępiony komukolwiek, bez pisemnej zgody firmy projektowej.

ŁĄCZYĆ Z ARKUSZEM NR 10