


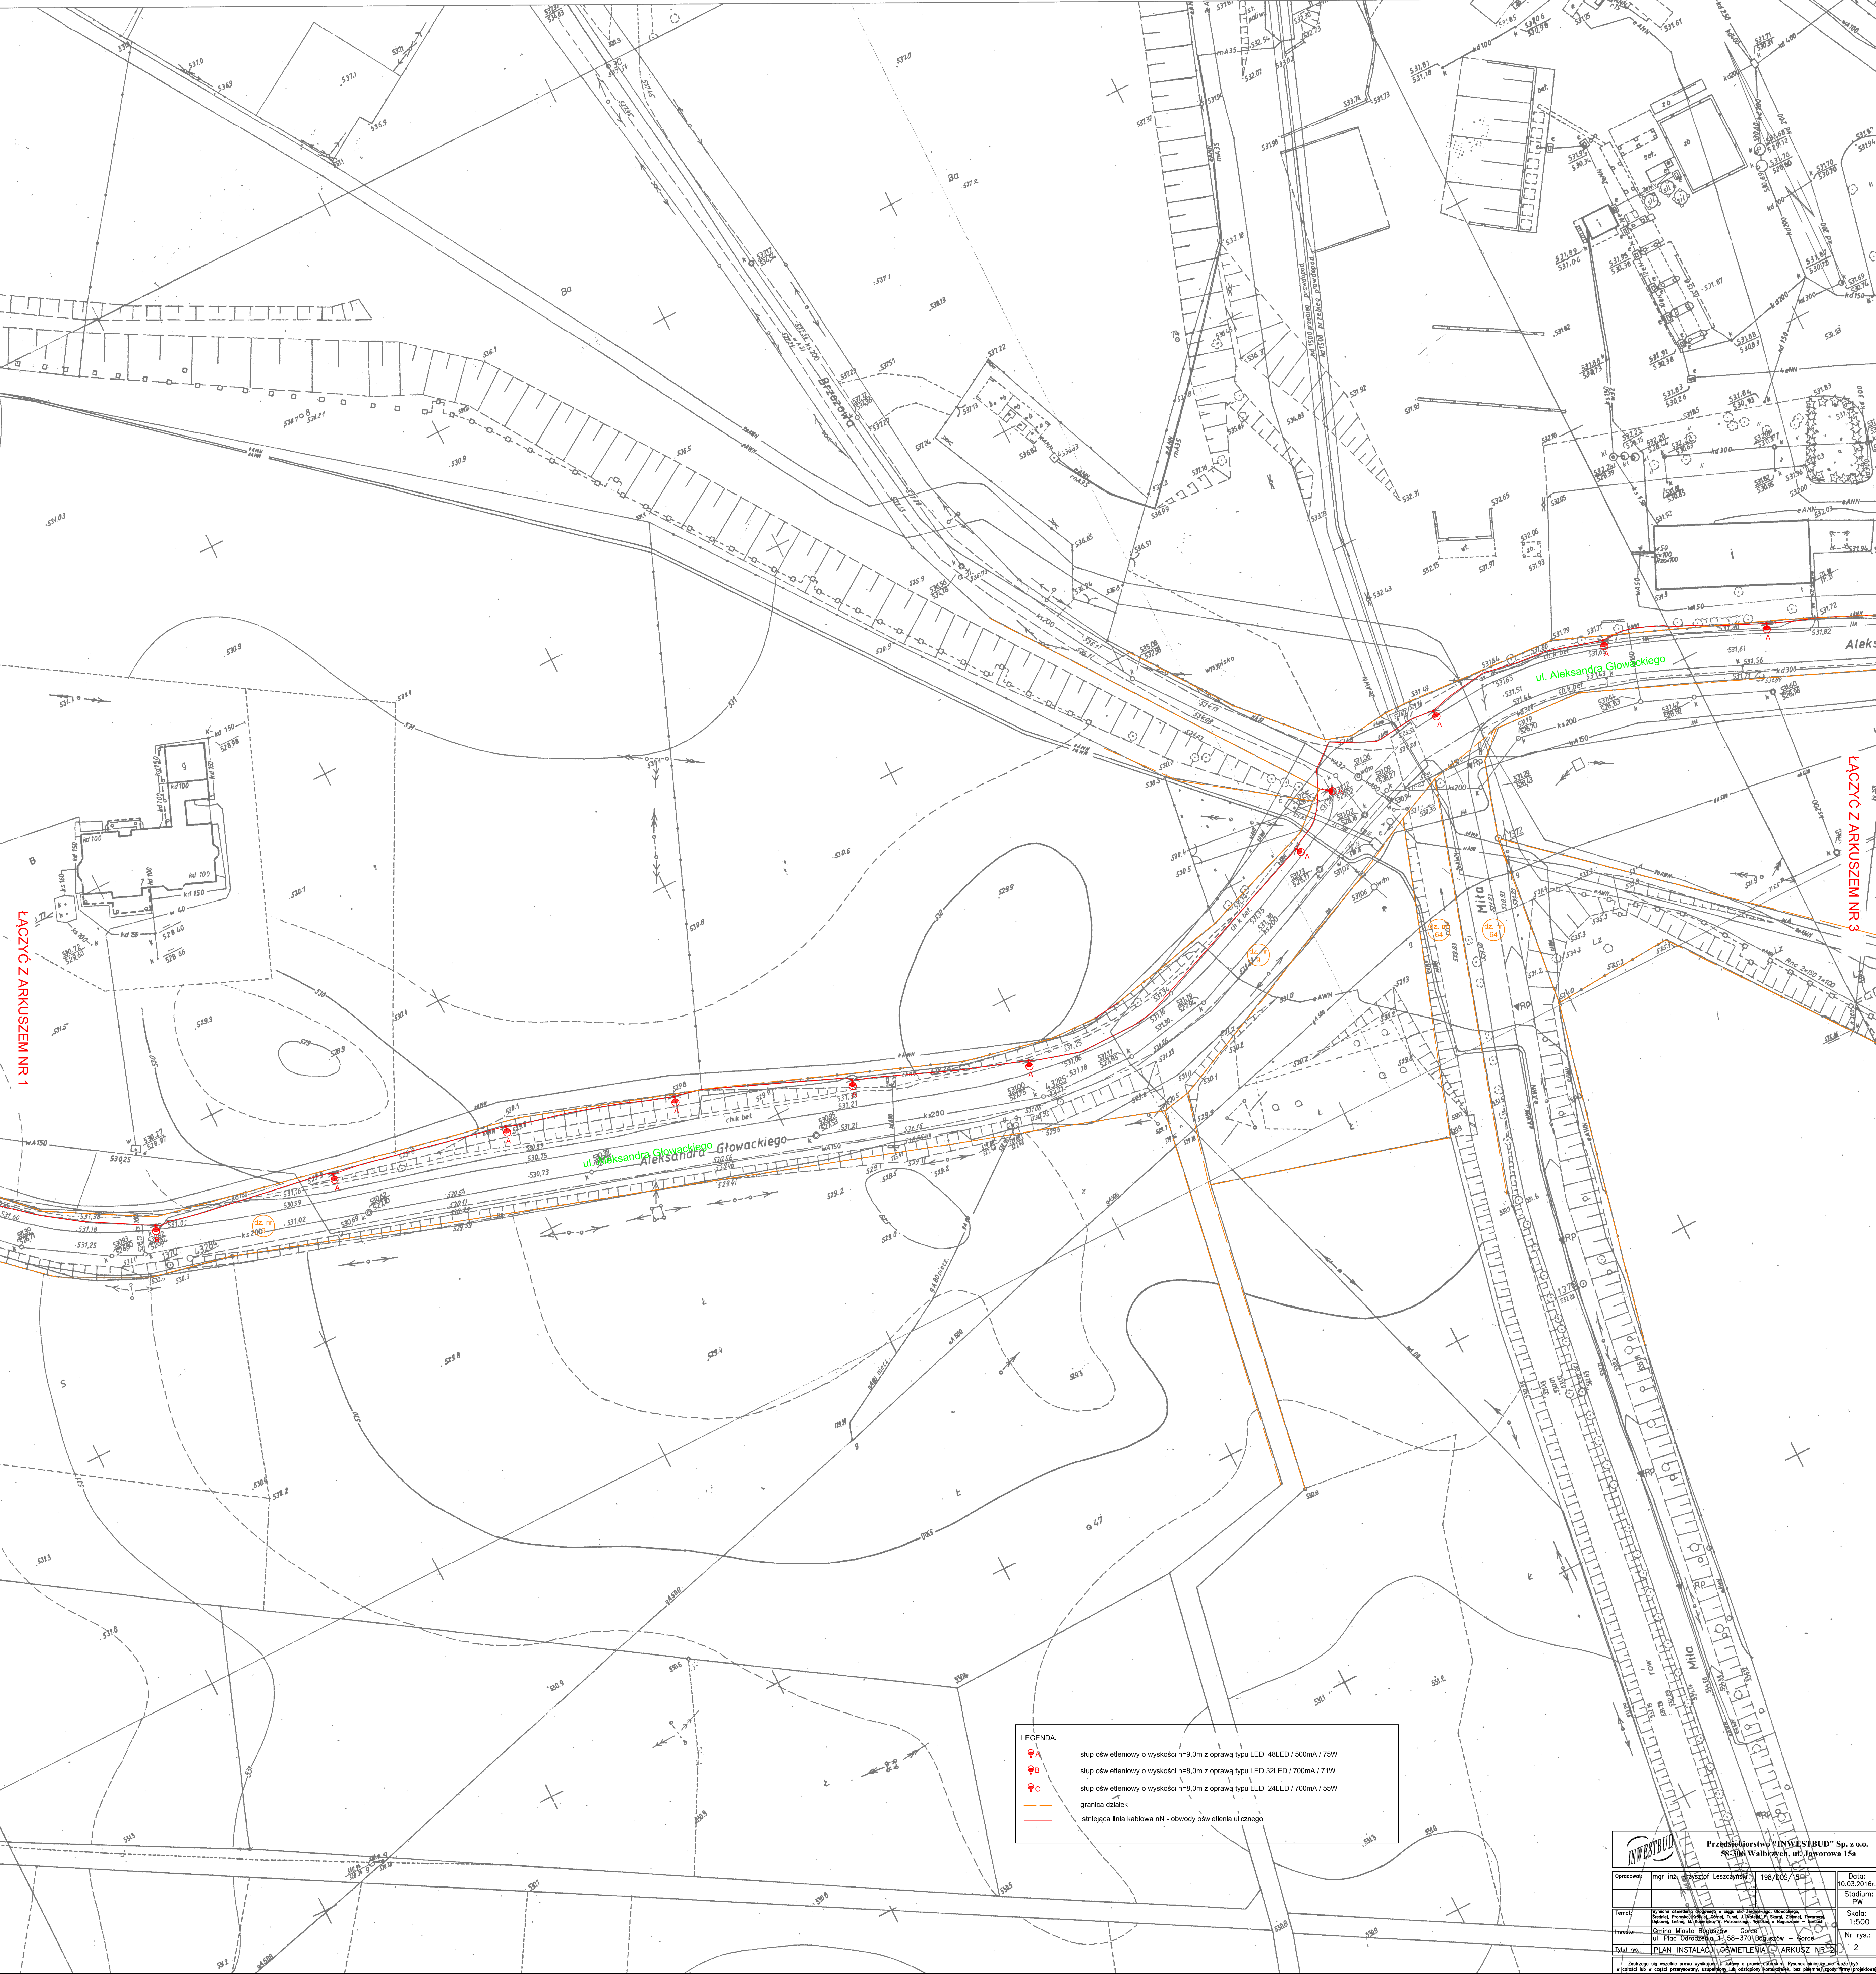

LEGENDA:

- B: słup oświetleniowy o wysokości h=8,0m z oprawą typu LED 32LED / 700mA / 71W
- C: słup oświetleniowy o wysokości h=8,0m z oprawą typu LED 24LED / 700mA / 55W
- : granica działek
- : istniejąca linia kablowa RI - obwody oświetlenia ulicznego

|   |                    |
|---|--------------------|
| Tytuł: PLAN INSTALACJI OŚWIETLAŃCZY ARKUSZ NR 2                                                            |                    |
