


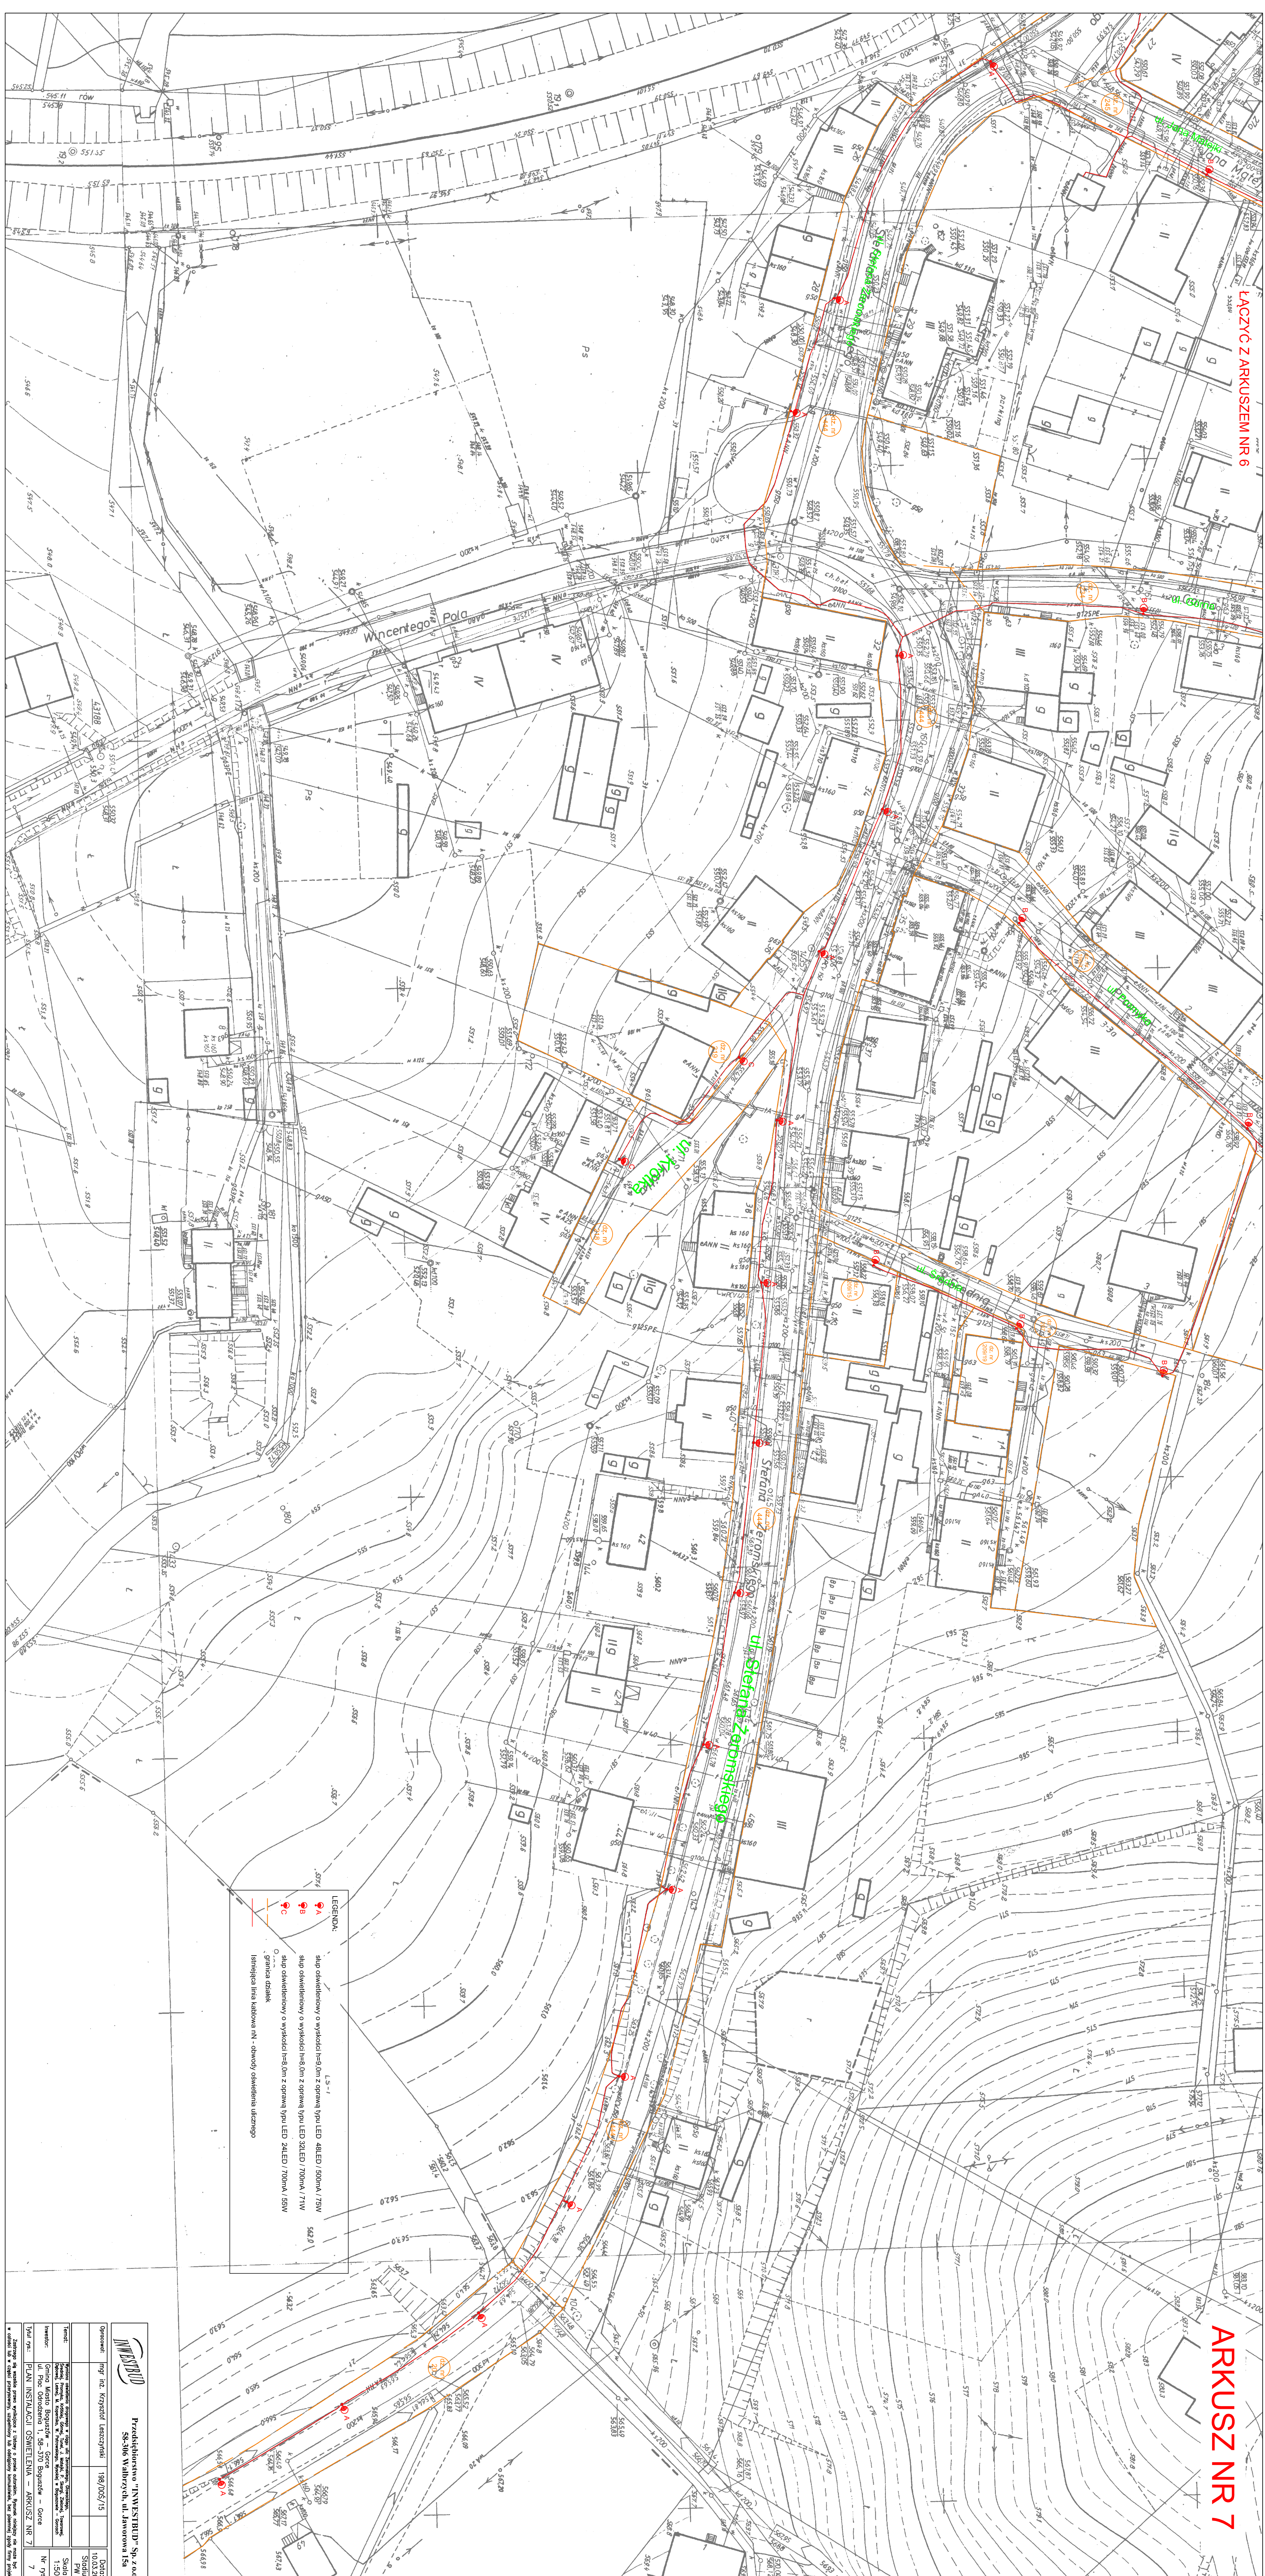

ARKUSZ NR 7