


ARKUSZ NR 8

ŁĄCZYĆ Z ARKUSZEM NR 10

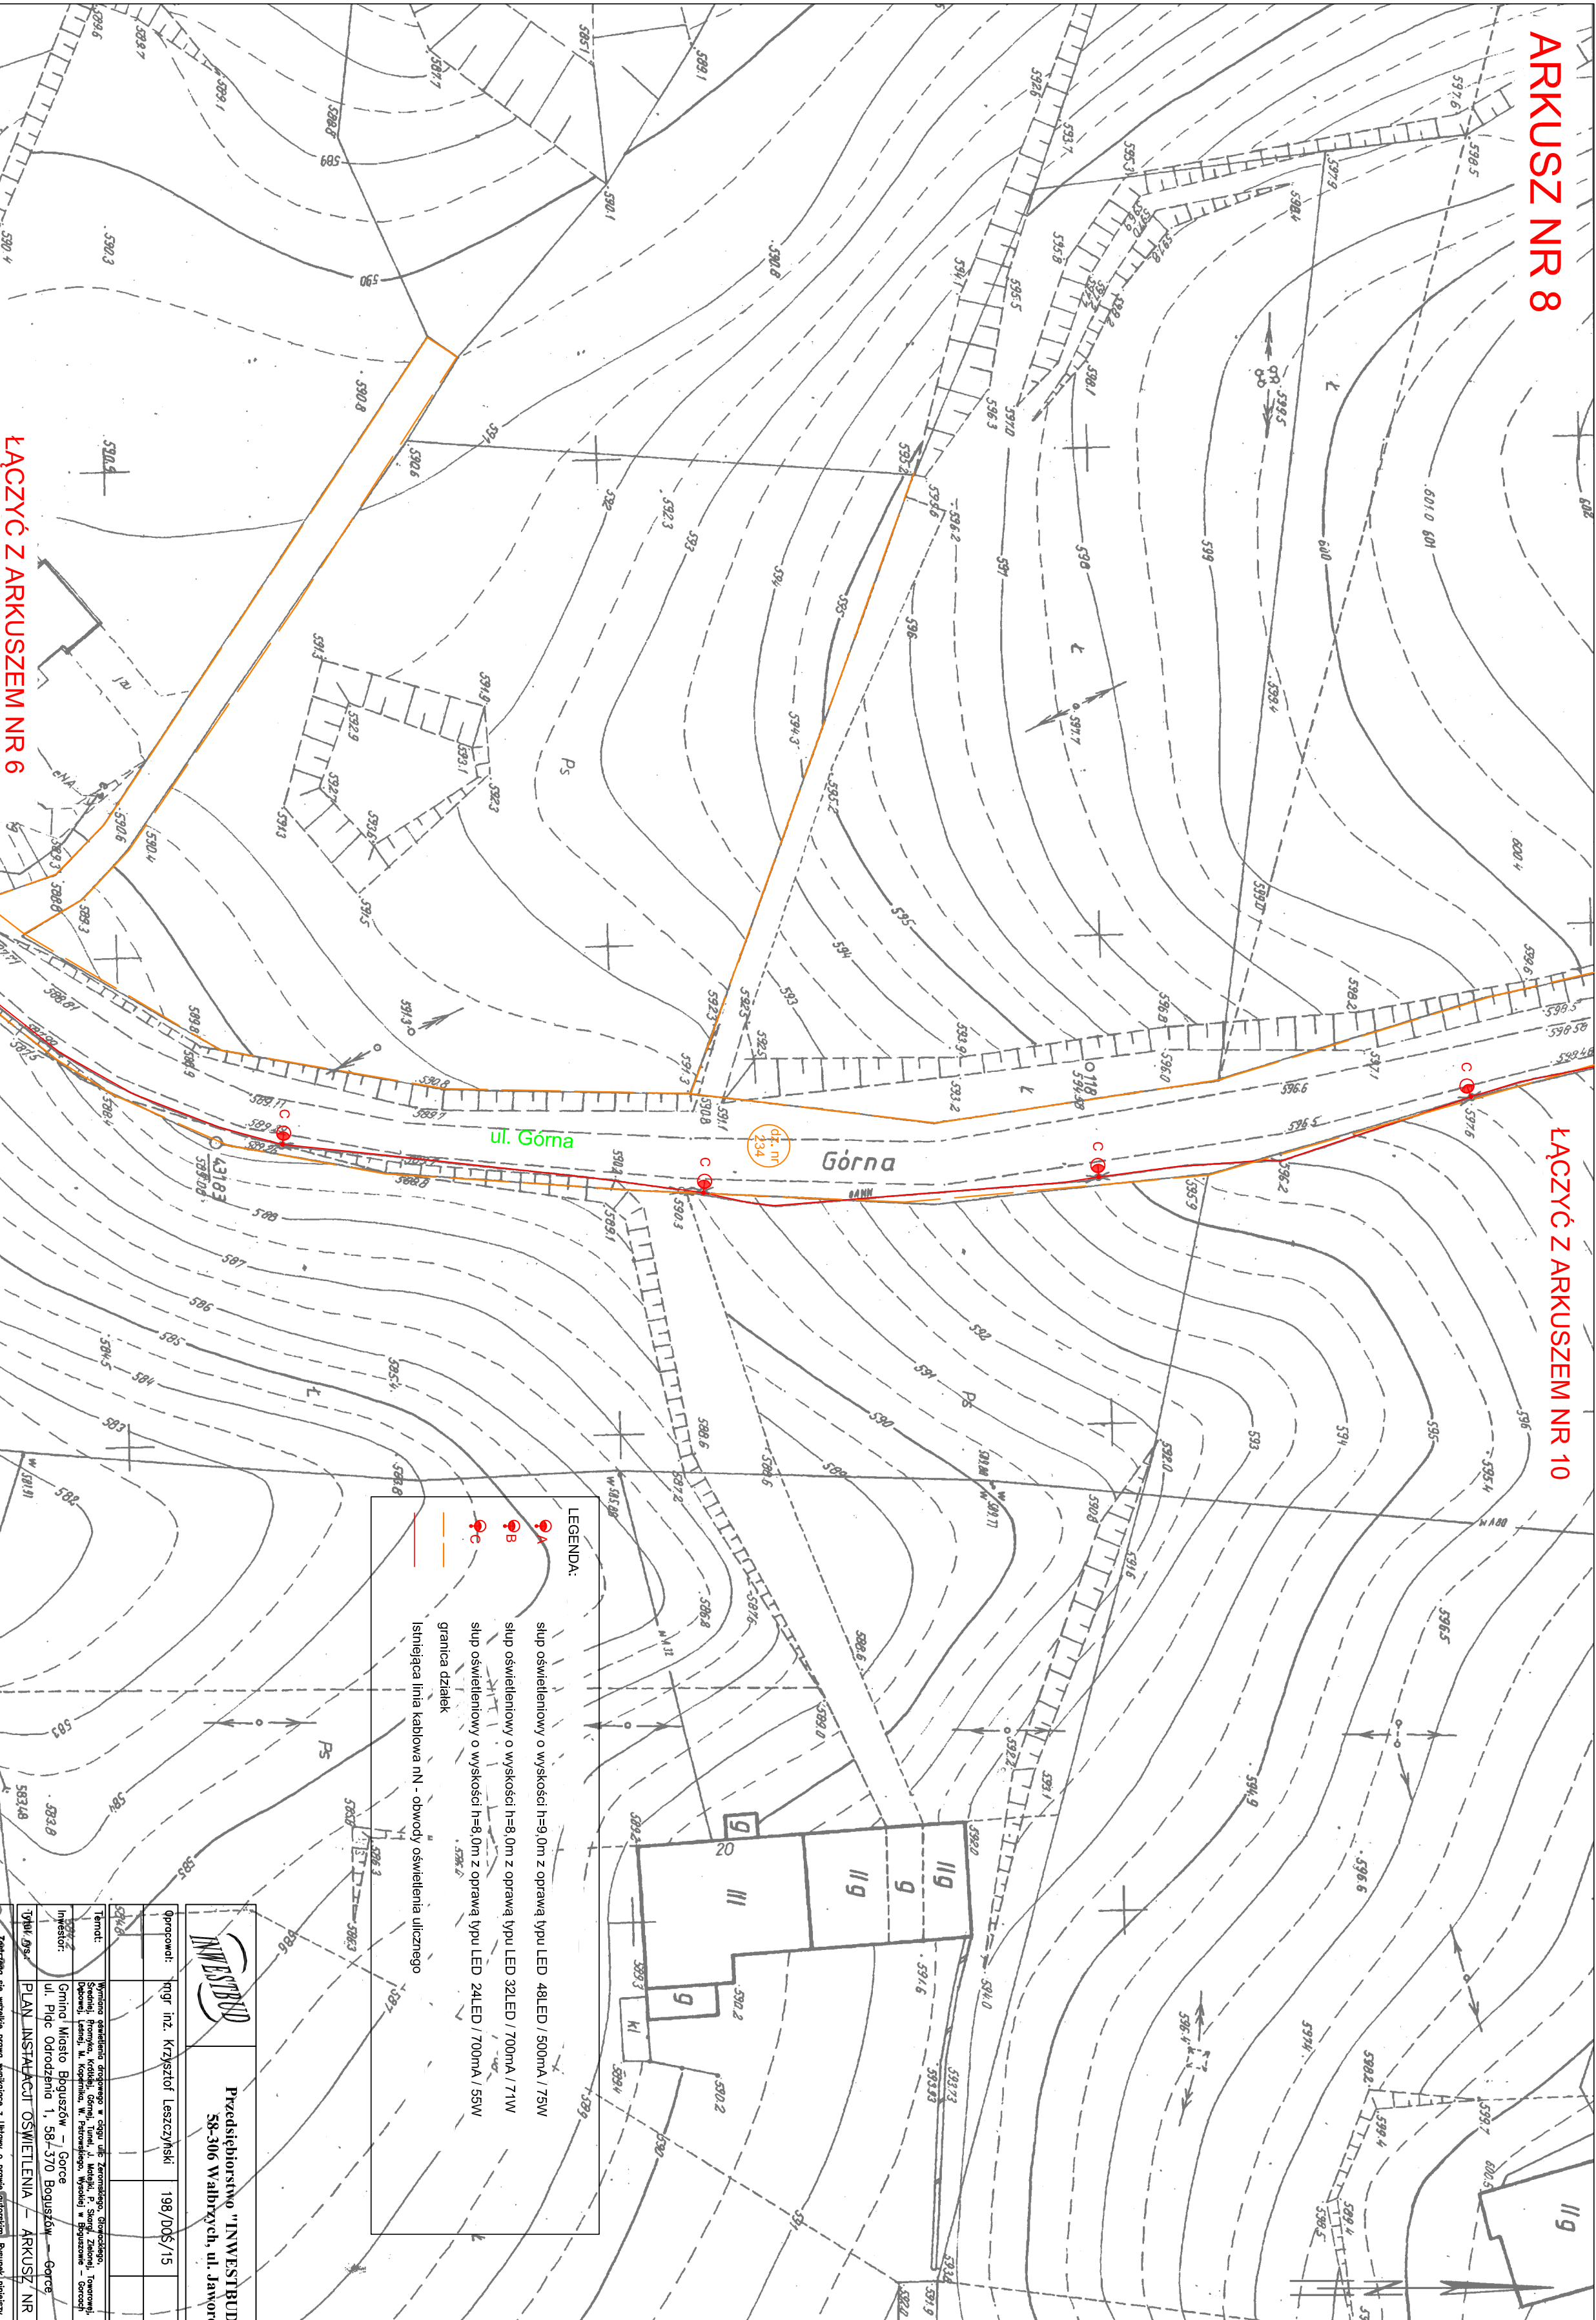

				Przedsiębiorstwo "INWESTBUD" Sp. z o.o. 58-306 Walbrych, ul. Jaworowa 15A			
Projektant:	mgr inż. Krzysztof Leszczyński	198/006/15					
Stwierdzenie:							
Wym. rys.:	PLAN INSTALACJI OŚWIECZENIA – ARKUSZ NR 8						
