


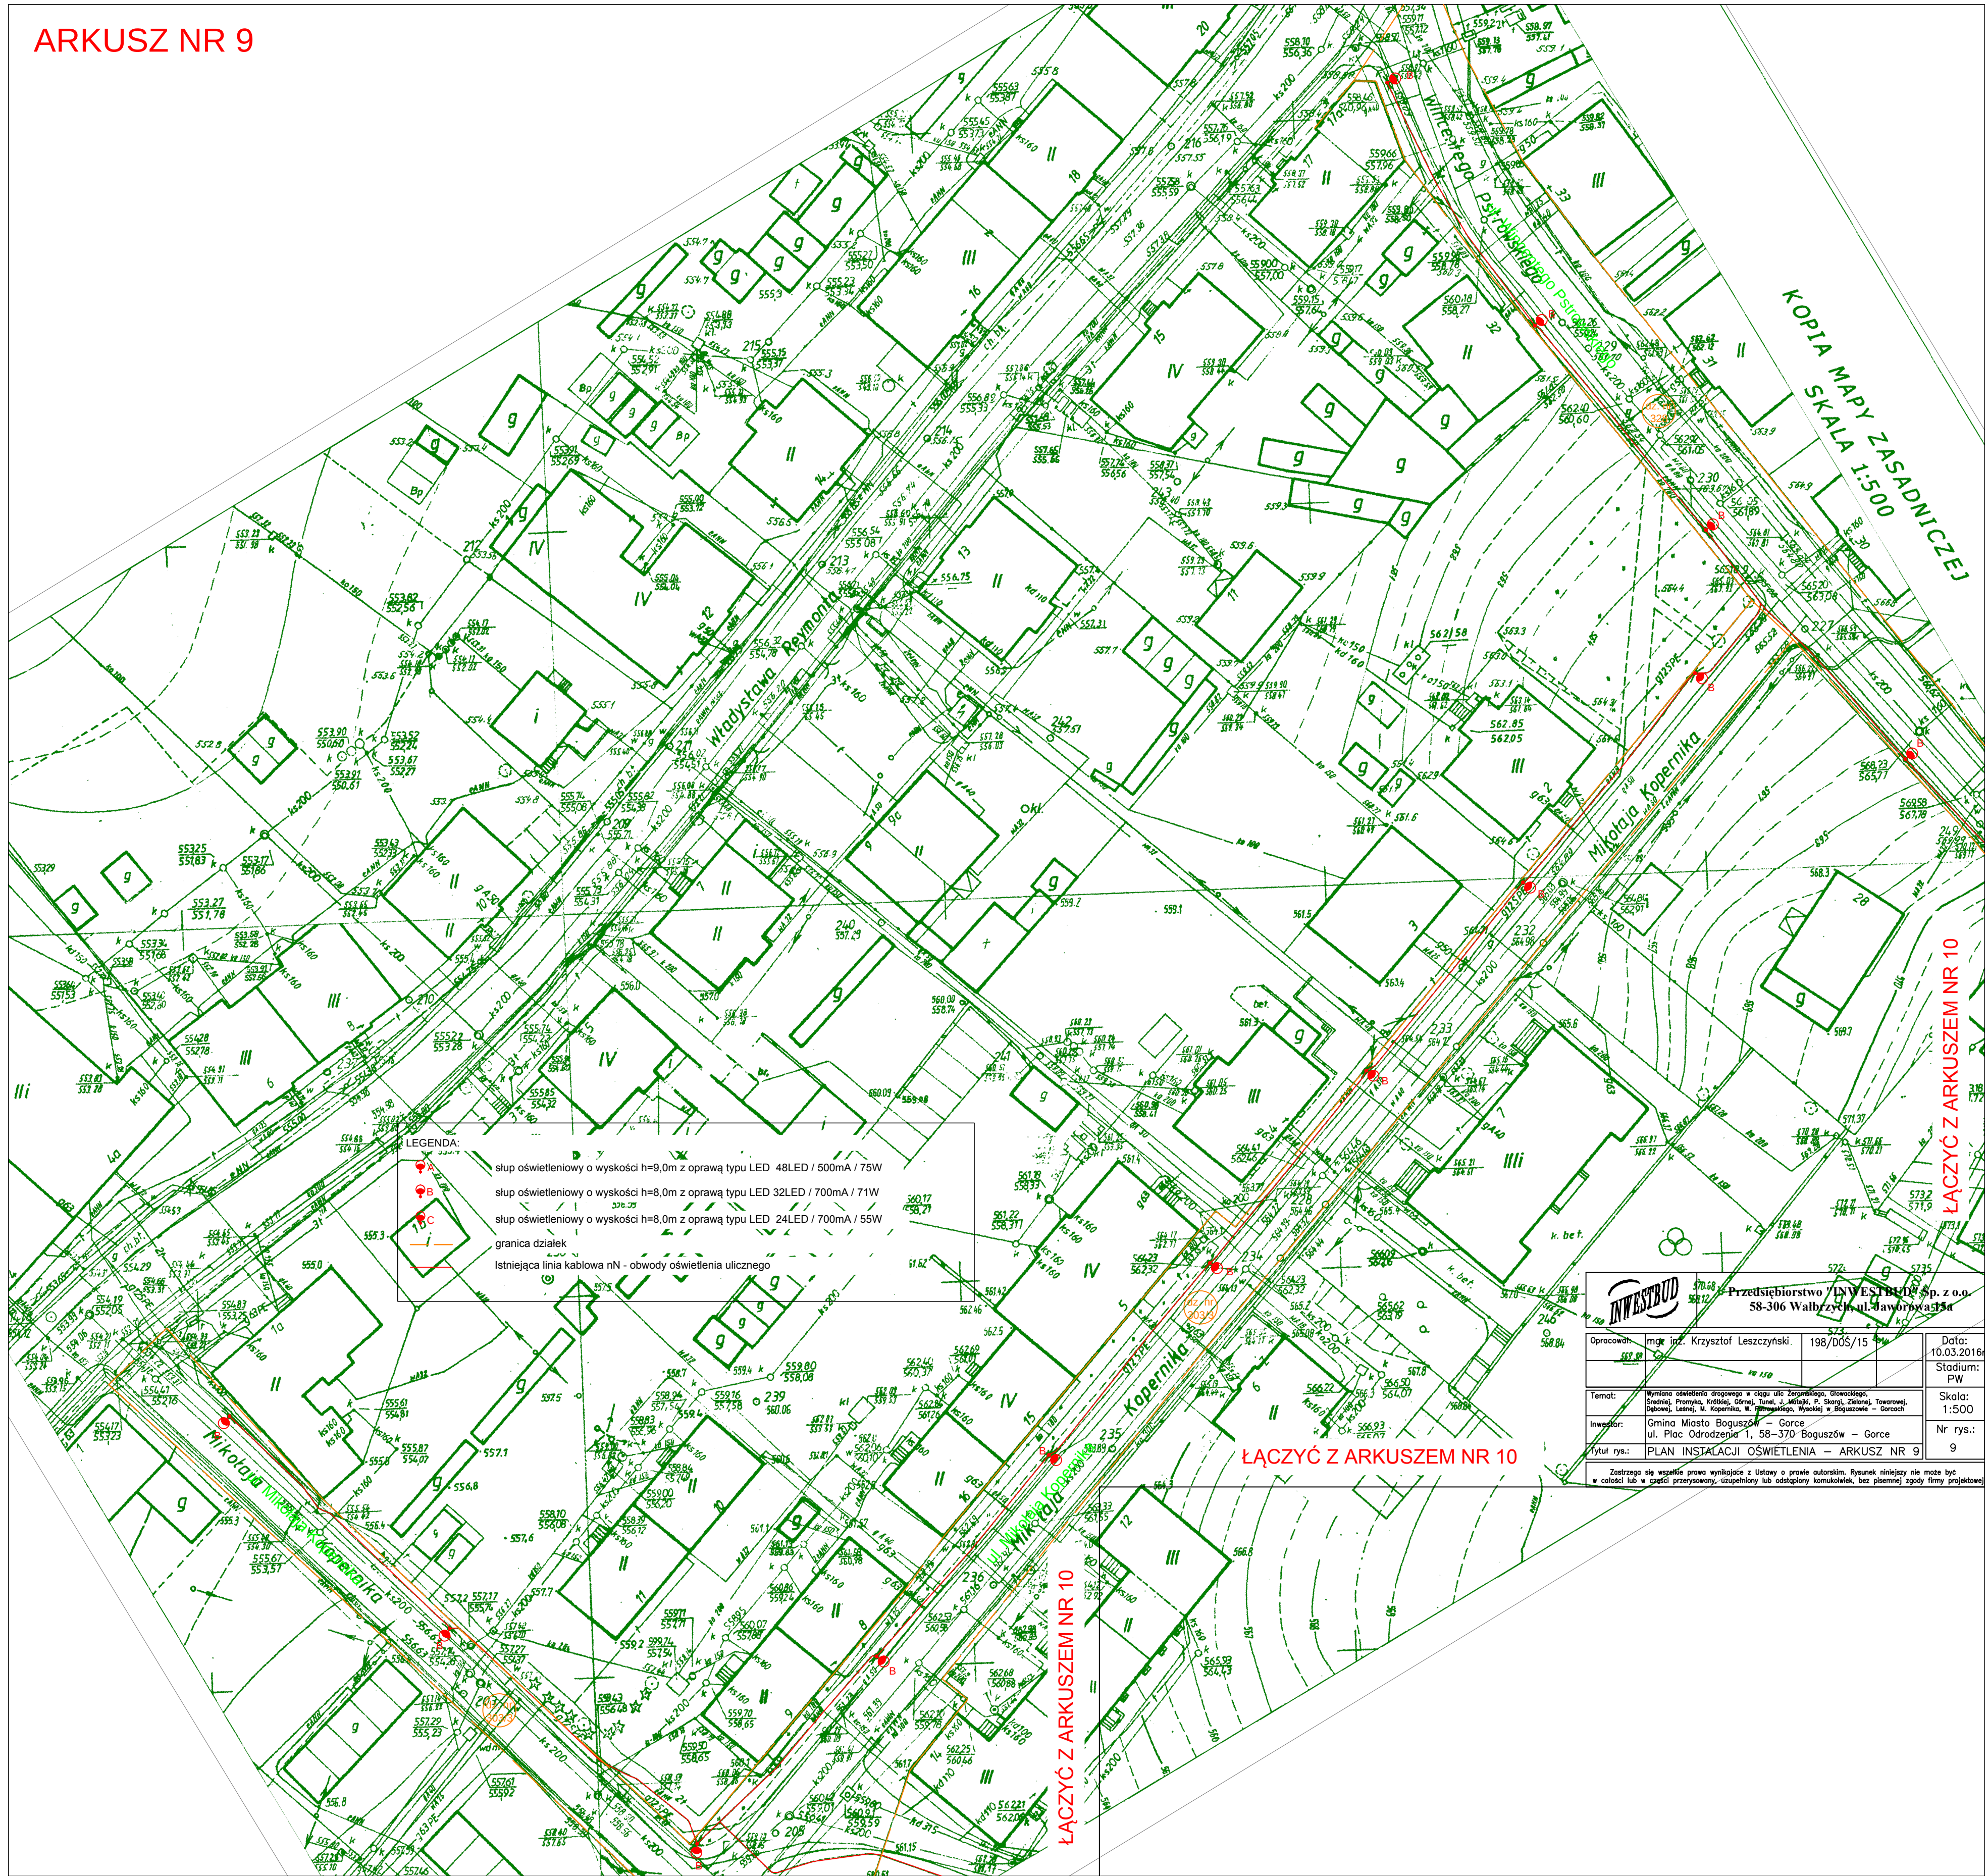

LEGENDA

- A słup oświetleniowy o wysokości h=9,0m z oprawą typu LED 48LED / 500mA / 75W
- B słup oświetleniowy o wysokości h=8,0m z oprawą typu LED 32LED / 700mA / 71W
- C słup oświetleniowy o wysokości h=8,0m z oprawą typu LED 24LED / 700mA / 55W
- - - granica działek
- - - Istniejąca linia kablowa nN - ośrodki oświetlenia ulicznego

Tytuł rys.: PLAN INSTALACJI OŚWIETLENIA - ARKUSZ NR 9								
