


inwestor:

Gmina Miasto Boguszków-Gorce
pl. Odrodzenia 1
58-370 Boguszków-Gorce

အလုပ်

BRANŻE:			
architektura i koordynacja:		nr uprawnień:	podpis:
projektant:	mgr inż. arch. Lukasz Komar	09/06/DOIA	
wyświadcza:	mgr inż. arch. Kinga Boczek		
sprawdza:	mgr inż. arch. Maciej Szarapo	19/06/DOIA	

stadium: PROJEKT WYKONAWCZY										branża: ARCHIT		data: 24-07-2015	
nr tematu nr fazy faza branża typ rys. kondyng. sekcja numer										zmiana:		skala:	
1502 01 PW A - LO XX XXX										B		1:100	
temat rysunku:										nr rysunku:		nr rysunku: A-201-USC	
RZUT_PATERU_USC										nr planysz:			

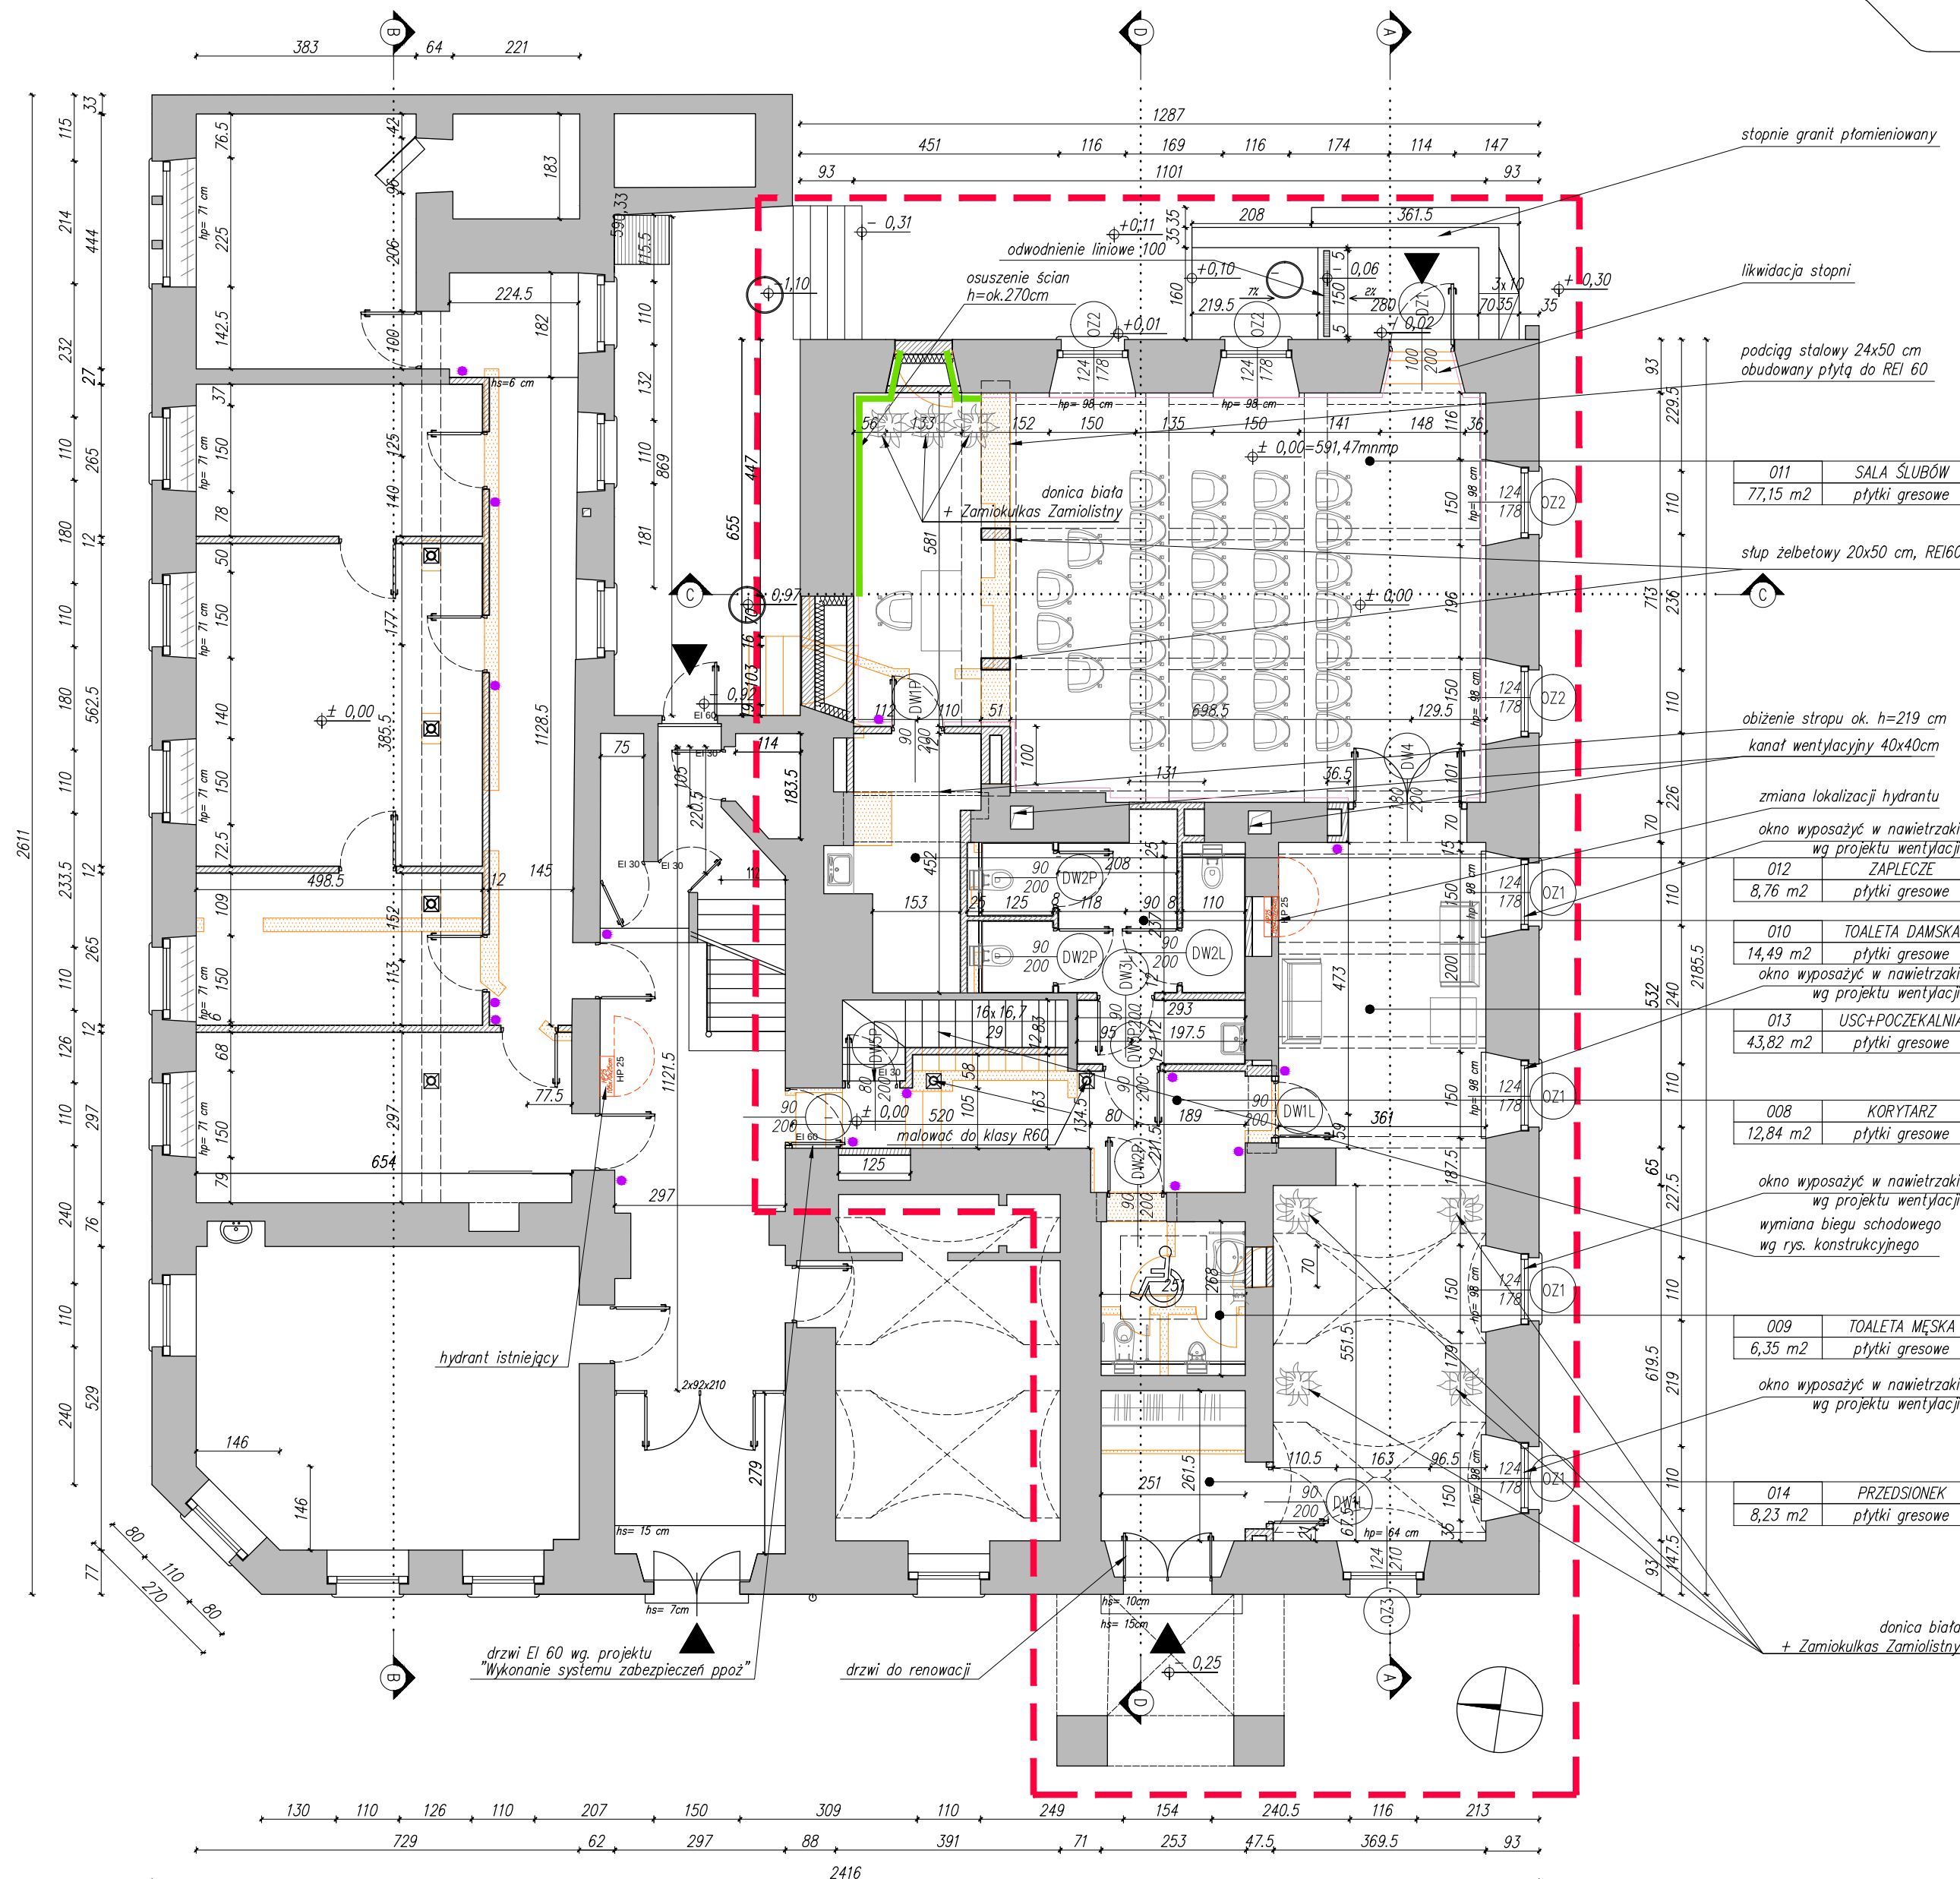

URZĄD STANU CYWILNEGO		
008	KORYTARZ	12,84 m
009	TOALETA MĘSKA	6,35 m
010	TOALETA DAMSKA	14,49 m
011	SALA ŚLUBÓW	77,15 m
012	ZAPLECZE SALI ŚLUBÓW	8,76 m
013	USC+POCZEKALNIA	43,82 m
014	PRZEDSIÓNEK	8,23 m
SUMA		171,64 m

LEGENDA

	ŚCIANY ISTNIEJĄCE
	ŚCIANY PROJEKTOWANE MUROWANE
	PROJEKTOWANE SŁUPY ŻELBETOWE
	ROZBIÓRKI
	ZAKRES OPRACOWANIA
	ZAKRES OSZCZĘDZEŃ ŚCIAN

● TABLICZKI PRZYRZĘCIOWE 150x150x3mm
(SYSTEM IDENTYFIKACJI WZJAJ ANE.)