


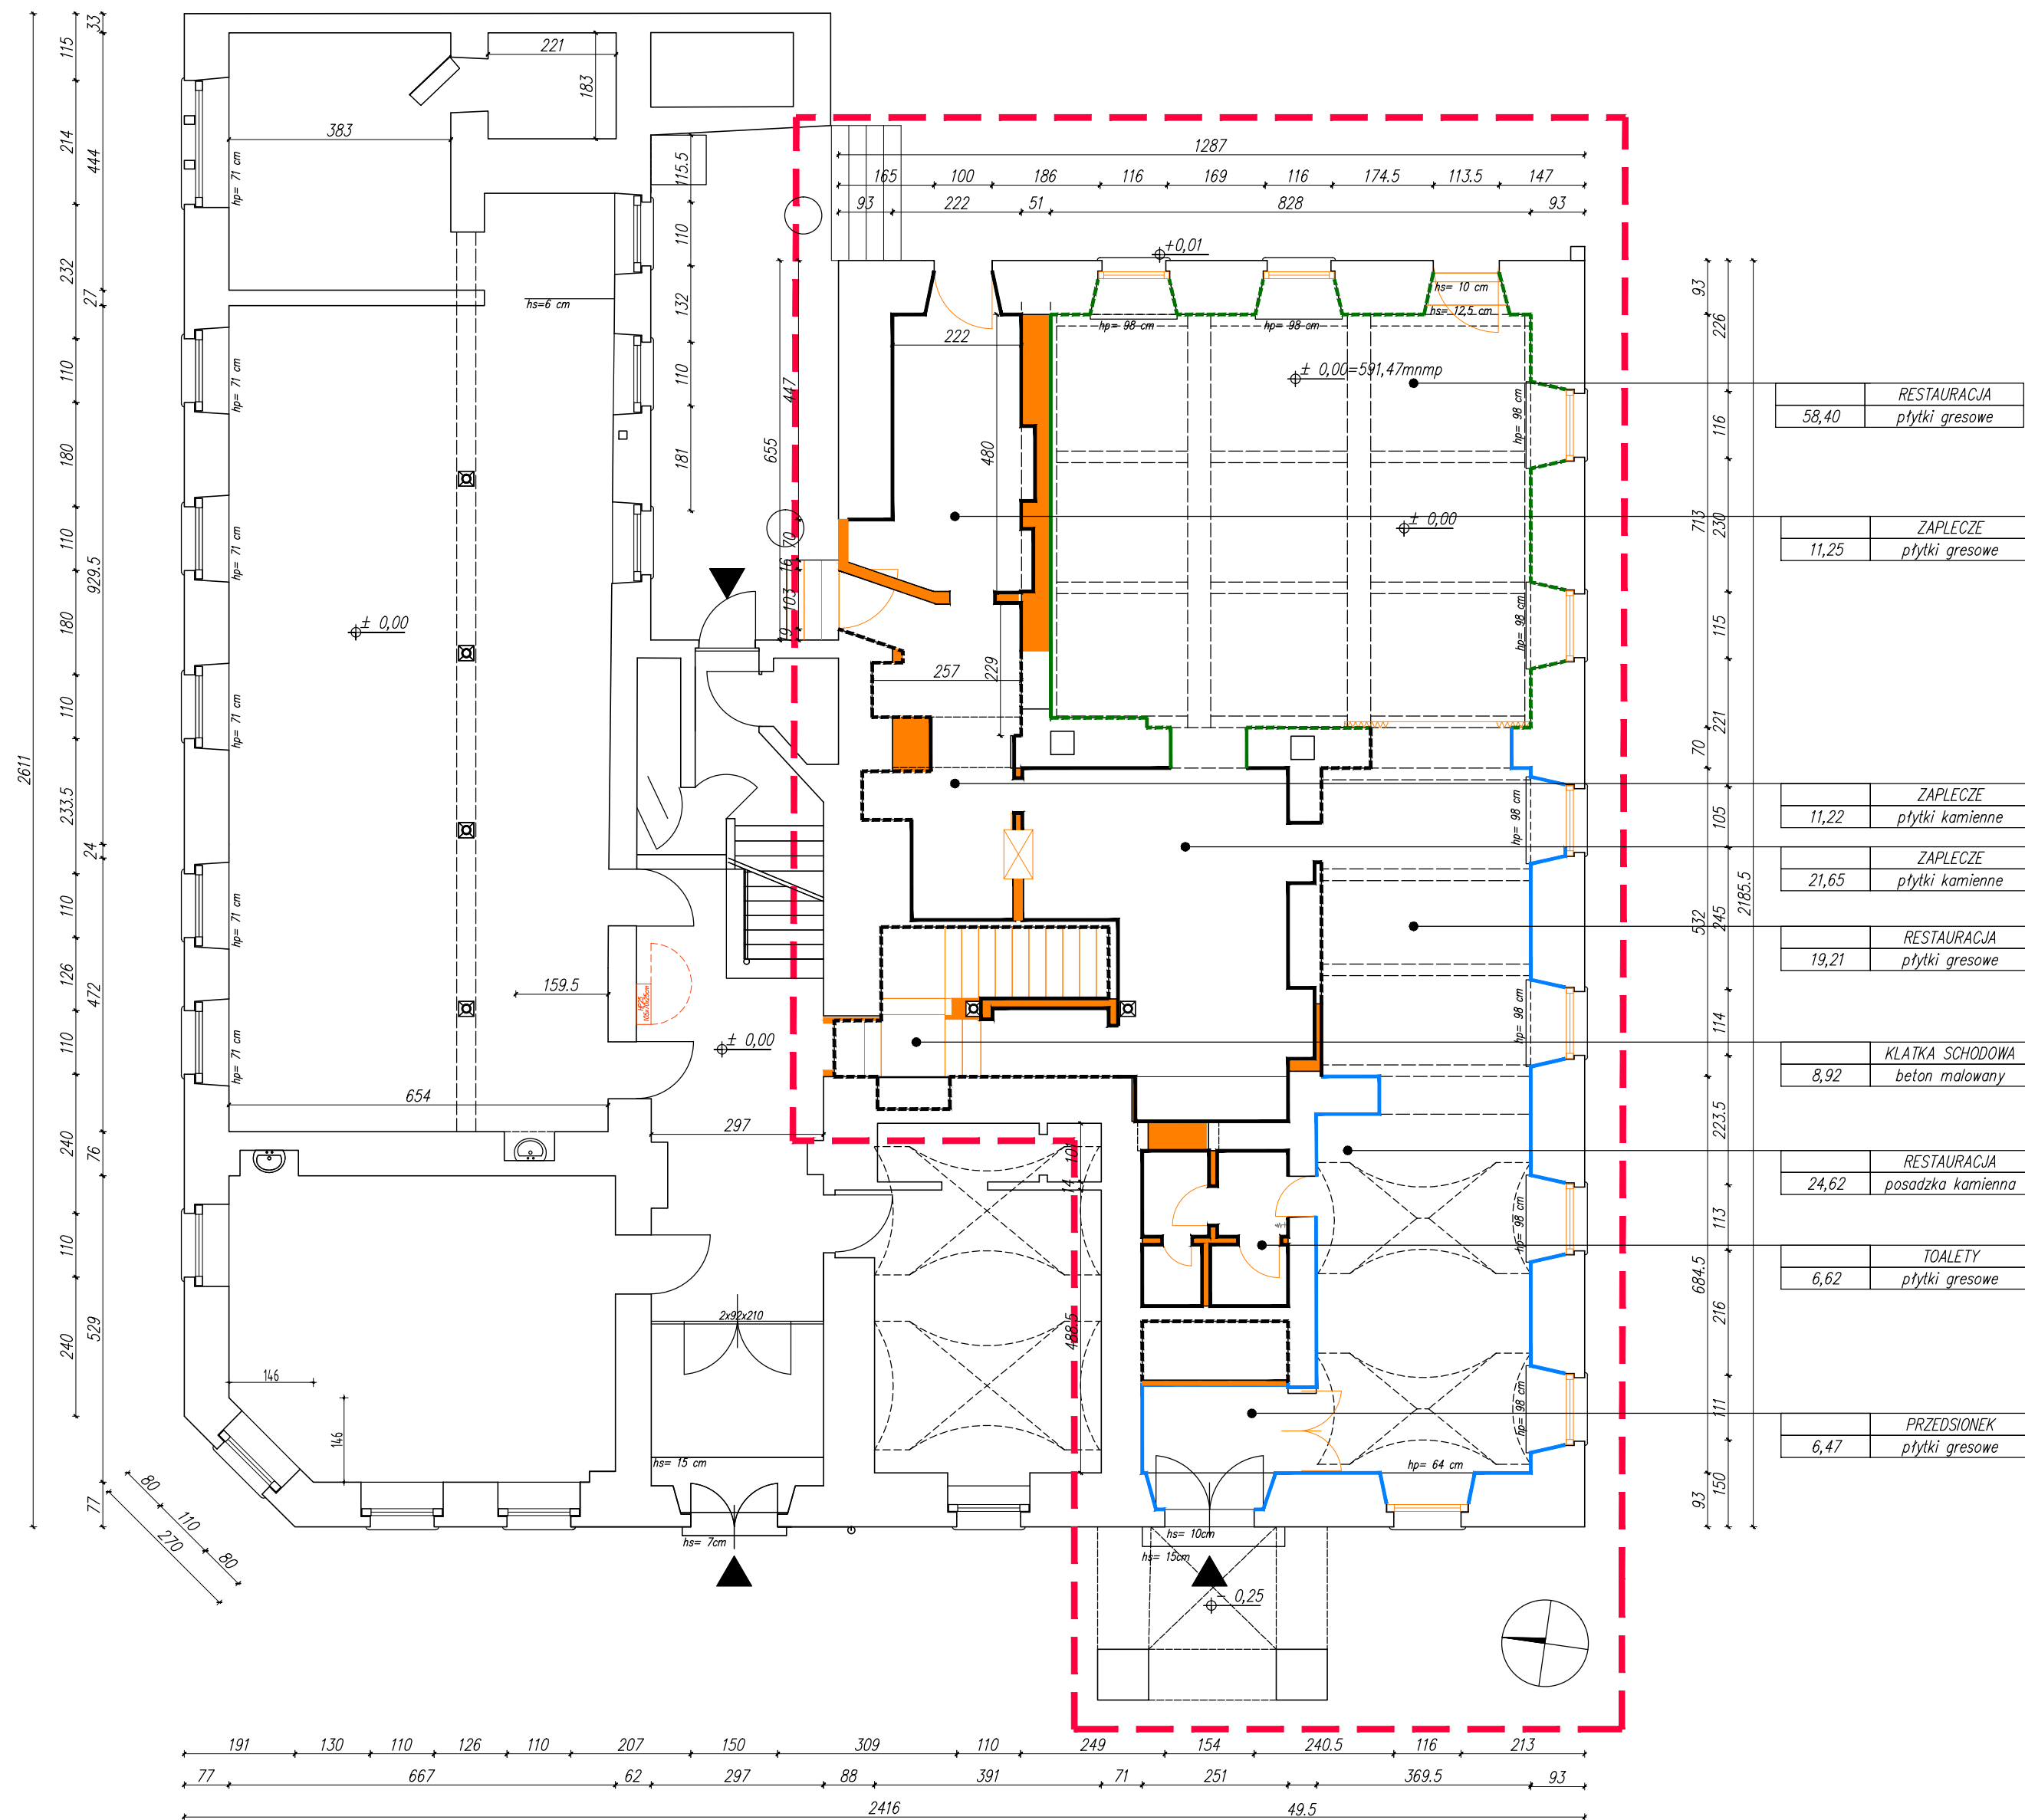

LEGENDA

SCIANY ISTNIEJĄCE

ROZBIÓRKI

ZAKRES OPRACOWANIA

ISTNIEJĄCE WYKOŃCZENIE ŚCIAN

BOAZERIA DO WYS. 150cm DO ROZBIÓRKI

BOAZERIA DO WYS. 150cm DO RENOWACJI WG OPISU

BOAZERIA DO WYS. 200cm DO ROZBIÓRKI

BOAZERIA NA PEŁNĄ WYSOKOŚĆ DO ROZBIÓRKI

OKŁADZINA KAMIENNA DO ROZBIÓRKI

PŁYTKI CERAMICZNE DO ROZBIÓRKI

TYNK DO ROZBIÓRKI

TYNK DO POZOSTAWIENIA –PRZETARCIE, WYRÓWNIANIE, UZUPEŁNIENIE, PRZYGOTOWANIE POD MALOWANIE WG OPISU

POSADZKI

PARKIET DO RENOWACJI WG OPISU

POZOSTAŁE POSADZKI DO ROZBIÓREK

UWAGI OGÓLNE

- PROJEKT JEST CHRONIONY PRAWEM AUTORSKIM (DZ. U. 94.24.83 Z DNIA 04.02.94). WSZYSTKIE INFORMACJE ZAWARTE W PROJEKCIE STANOWIĄ WŁASNOŚĆ FIRMY 'ASPA PRACOWNIA ARCHITEKTONICZNA' I NIE WOLNO ICH UŻYĆ PONOWNIE, KOPIOWAĆ I REPRODUKOWAĆ BEZ JEJ PISEMNEJ ZGODY
- ZE WZGLĘDU NA CHARAKTER OBIEKTU WSZYSTKIE WYMIARY I RZĘDNE WYKONAWCA JEST ZOBOWIĄZANY DO SPRAWDZENIA NA BUDOWIE, A ZAISTNIAŁE NIEZGODNOŚCI POMIĘDZY PROJEKTEM ARCHITEKTONICZNO – BUDOWLANYM I POZOSTAŁYMI OPRACOWANIAMI BRANŻOWYMI A STANEM ISTNIEJĄCYM NALEŻY WYJAŚNIĆ I UZGODNIĆ Z GŁÓWNYM PROJEKTANTEM.
- ZAKRES WYKONANIA I OBOWIĄZKI PRZY ROBOTACH BUDOWLANYCH – ZGODNIE ZE SZTUKĄ BUDOWLANĄ (WARUNKI TECHNICZNE WYKONANIA I ODBIORU ROBÓT BUDOWLANO-MONTAŻOWYCH).
- WYKONAWCA JEST ZOBOWIĄZANY DO ZORGANIZOWANIA PLACU BUDOWY W SPOSÓB SPEŁNIAJĄCY WSZYSTKIE WARUNKI BHP, SANEPID I PPOŻ. WSZYSCY PRACOWNICY POWINNI ZOSTAĆ PRZESZKOLENI W ZAKRESIE BHP I PRZEPISÓW PPOŻ.
- WSZYSTKIE ROZWIĄZANIA TECHNOLOGICZNE I MATERIAŁOWE WINNY POSIADAĆ ODPOWIEDNIE CERTYFIKATY I ATESTY ORAZ POWINNY BYĆ WYKONYWANE ŚCIŚLE WG INSTRUKCJI PRODUCENTA.
- WSZYSTKIE ROZWIĄZANIA SYSTEMOWE POWINNY ZOSTAĆ WYKONANE ŚCIŚLE WEDŁUG ZALECEŃ I INSTRUKCJI PRODUCENTA.
- SZCZEGÓŁOWE ROZMIESZCZENIE WSZYSTKICH WEWNĘTRZNYCH INSTALACJI W BUDYNKU WG PROJEKTÓW BRANŻOWYCH.
- WSZYSTKIE PROJEKTY INSTALACJI, WYPOSAŻENIA ORAZ MONTAŻU URZĄDZEŃ TECHNOLOGICZNYCH NIE OBJĘTE ZAKRESEM PROJEKTU ARCHITEKTONICZNEGO PRZEZ PRACOWNIĘ „ASPA PRACOWNIA ARCHITEKTONICZNA”, WYMAGAJĄ UZGODNIENIA PRZEZ PROJEKTANTÓW LUB JEDNOSTKI PROJEKTOWE – BRANŻOWE ODPOWIEDZIALNE ZA W/W PROJEKTY. W INNYM WYPADKU ASPA PRACOWNIA ARCHITEKTONICZNA NIE PONOSI ODPOWIEDZIALNOŚCI ZA W/W SYSTEMY.

OPRACOWANIE JEST KOMPLETNE Z PUNKTU WIDZENIA CELU, KTÓREMU MA SŁUżyć.
WERSJA PAPIEROWA DOKUMENTACJI PROJEKTOWEJ JEST ZGODNA Z WERSJĄ ELEKTRONICZNĄ.
OPRACOWANIE ZOSTAŁO WYKONANE ZA POMOCĄ LICENCJONOWANEGO OPROGRAMOWANIA AUTOCAD

inwestor:

Gmina Miasto Boguszków-Gorce
pl. Odrodzenia 1
58-370 Boguszków-Gorce

projektant:

ASPA PRACOWNIA ARCHITEKTONICZNA

ul. Kwiatowa 13
58-306 Wałbrzych

aSpa

temat: Przebudowa pomieszczeń parteru Ratusza na cele administracyjne w Boguszkowie-Gorcach pl. Odrodzenia 1 58-370 Boguszków-Gorce działka nr 353 i 354/1	nr umowy: 02/2015 nr projektu: 1502
---	--

architektura i koordynacja:	nr uprawnień:	podpis:
projektant: mgr inż. arch. Lukasz Komar	09/06/DOA	
współpraca: mgr inż. arch. Kinga Boczek		
sprawdzający: mgr inż. arch. Maciej Szaropa	19/06/DOA	

stadium: PROJEKT WYKONAWCZY	branża: ARCHIT	data: 24-07-2015
nr tematu 1502	nr fazy 01	nr rys. PW
nr branża A	nr typ rys. -	nr sekcja LO
nr rys. XX	nr rys. XXX	nr rysunku 1:100
temat rysunku: RZUT_PARTERU-ROZBIÓRKI-USC	nr rysunku: 1502-PW-A-202-USC	nr planu: