


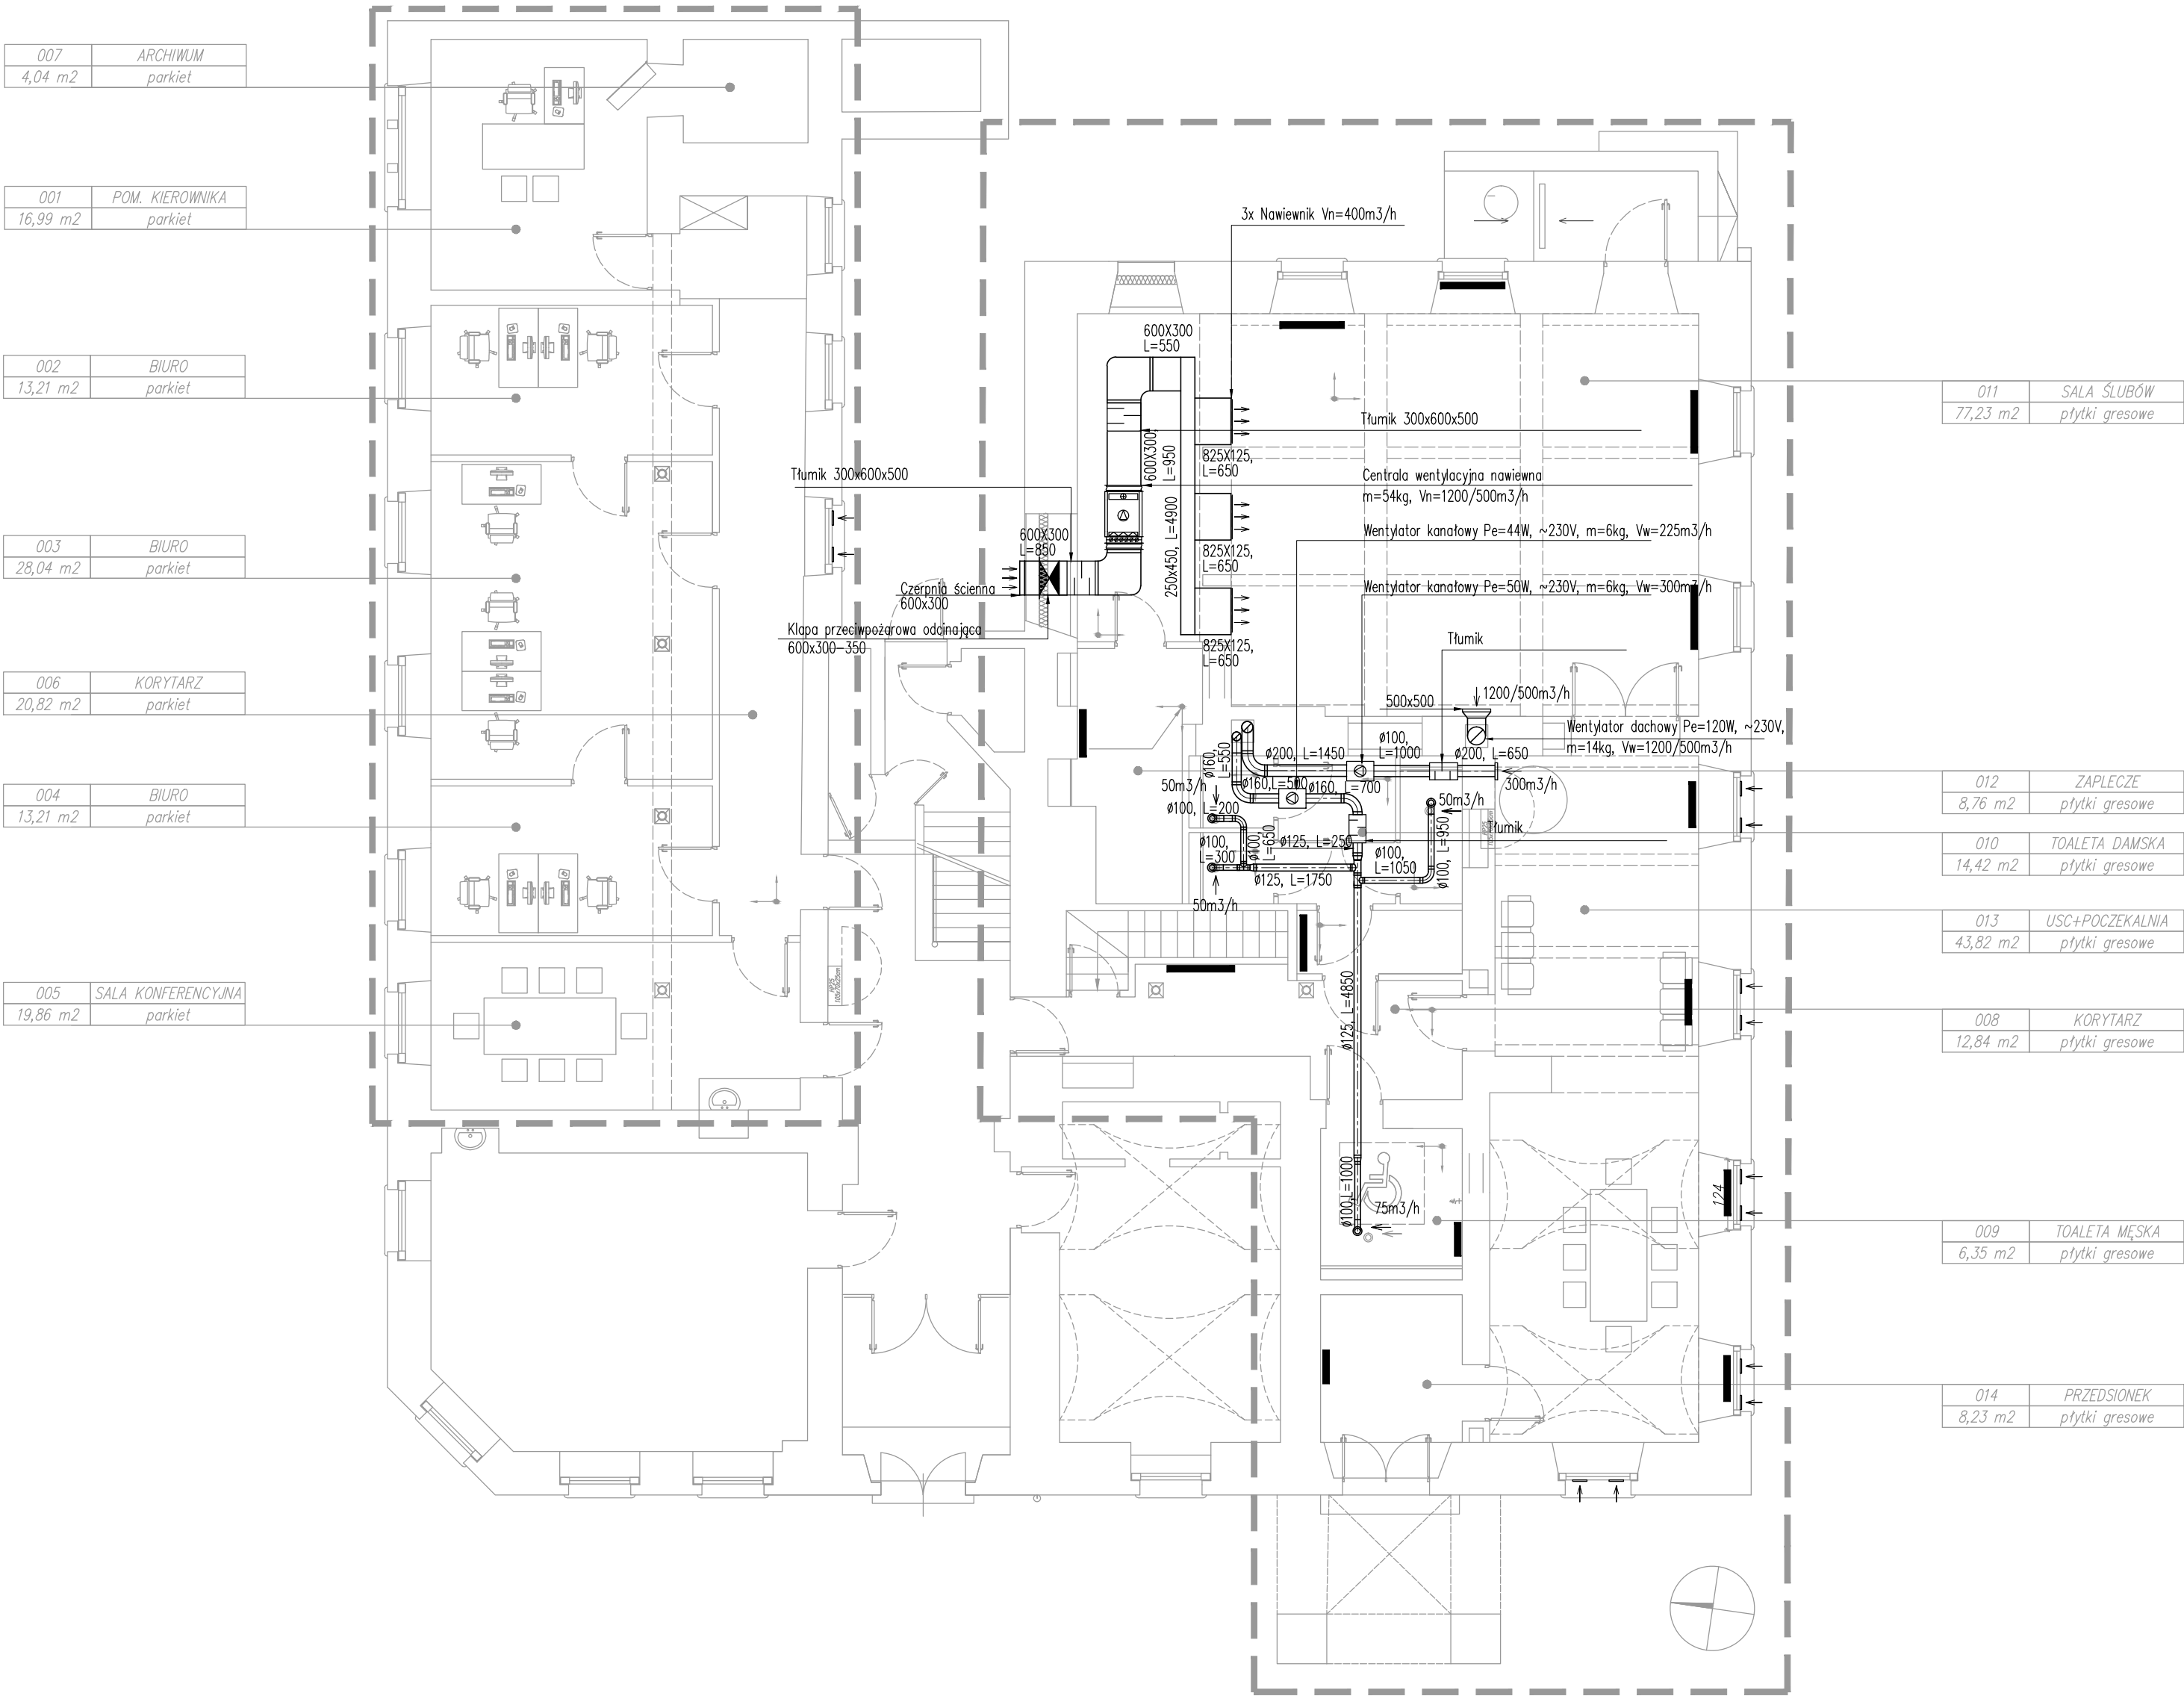

- UWAGI OGÓLNE
- PROJEKT JEST CHRONIONY PRAWEM AUTORSKIM (DZ. U. 94.24.83 Z DNIA 04.02.94). WSZYSTKIE INFORMACJE ZAWARTE W PROJEKCIE STANOWIĄ WŁASNOŚĆ FIRMY 'ASPA PRACOWNIA ARCHITEKTONICZNA' I NIE WOLNO ICH UŻYĆ PONOWNIE, KOPIOWAĆ I REPRODUKOWAĆ BEZ JEJ PISEMNEJ ZGODY
 - ZE WZGLĘDU NA CHARAKTER OBIEKTU WSZYSTKIE WYMIARY I RZĘDNE WYKONAWCA JEST ZOBOWIĄZANY DO SPRAWDZENIA NA BUDOWIE, A ZAISTNIAŁE NIEZGODNOŚCI POMIĘDZY PROJEKTEM ARCHITEKTONICZNO – BUDOWLANYM I POZOSTAŁYMI OPRACOWANIAM I BRANŻOWYMI A STANEM ISTNIEJĄCYM NALEŻY WYJAŚNIĆ I UZGODNIĆ Z GŁÓWNYM PROJEKTANTEM.
 - ZAKRES WYKONANIA I OBOWIĄZKI PRZY ROBOTACH BUDOWLANYCH – ZGODNIE ZE SZTUKĄ BUDOWLANĄ (WARUNKI TECHNICZNE WYKONANIA I ODBIORU ROBÓT BUDOWLANO-MONTAŻOWYCH).
 - WYKONAWCA JEST ZOBOWIĄZANY DO ZORGANIZOWANIA PLACU BUDOWY W SPOSÓB SPEŁNIAJĄCY WSZYSTKIE WARUNKI BHP, SANEPID I PPOŻ. WSZYSTCY PRACOWNICY POMIENI ZOSTAĆ PRZESZKOLENI W ZAKRESIE BHP I PRZEPISÓW PPOŻ.
 - WSZYSTKIE ROZWIĄZANIA TECHNOLOGICZNE I MATERIAŁOWE WINNY POSIADAĆ ODPowiedNIE CERTYFIKATY I ATESTY ORAZ POWINNY BYĆ WYKONYWANE ŚCIŚLE WG INSTRUKCJI PRODUCENTA.
 - WSZYSTKIE ROZWIĄZANIA SYSTEMOWE POWINNY ZOSTAĆ WYKONANE ŚCIŚLE WEDŁUG ZALECEŃ I INSTRUKCJI PRODUCENTA.

OPRACOWANIE JEST KOMPLETNE. Z PUNKTU WIDZENIA CELU, KTÓREMU MA SŁUŻYĆ.	
WERSJA PAPIEROWA DOKUMENTACJI PROJEKTOWEJ JEST ZGODNA Z WERSJĄ ELEKTRONICZNĄ.	
OPRACOWANIE ZOSTAŁO WYKONANE ZA POMOCĄ LICENCJONOWANEGO OPROGRAMOWANIA AUTOCAD	
inwestor:	
Gmina Miasto Boguszków-Gorce pl. Odrodzenia 1 58-370 Boguszków-Gorce	
projektant:	
ASPA PRACOWNIA ARCHITEKTONICZNA	
ul. Kwiatowa 13 58-306 Wąbrzych	

temat:	nr umowy:
Przebudowa pomieszczeń parteru Ratusza na cele administracyjne w Boguszkowie-Gorcach	02/2015
pl. Odrodzenia 1	nr projektu:
58-370 Boguszków-Gorce	1502
działka nr 353 i 354/1	

BRANŻE:		
instalacje sanitarne	nr uprawnień:	podpis:
kierownik projektu:	mgr inż. arch. Łukasz Komar	09/06/D0A
projektant:	inż. Dariusz Boreczek	197/99/D0W
współpraca:	inż. Marta Jolico	
sprawdzający:	mgr inż. Paweł Krzykowiak	213/99/D0W

stadium:		branża:	data:
PROJEKT_WYKONAWCZY		IS	26-06-2015
nr tematu:	nr fazy:	tytuł:	skala:
1502	01	PW	1:100
temat rysunku:		nr rysunku:	
INSTALACJA_WENTYLACJI_MECHANICZNEJ		1502-PW-IS-201-USC	
RZUT_PARTERU-USC		nr planu:	