


ARKUSZ NR 4

RYZASADNICZEJ
ALA 1:500

Województwo: dolnośląskie
Powiat: wałbrzyski
Jednostka ewidencyjna: 022101_1, Boguszków-Gorce
Obręb: 0002, Nr 2 Gorce

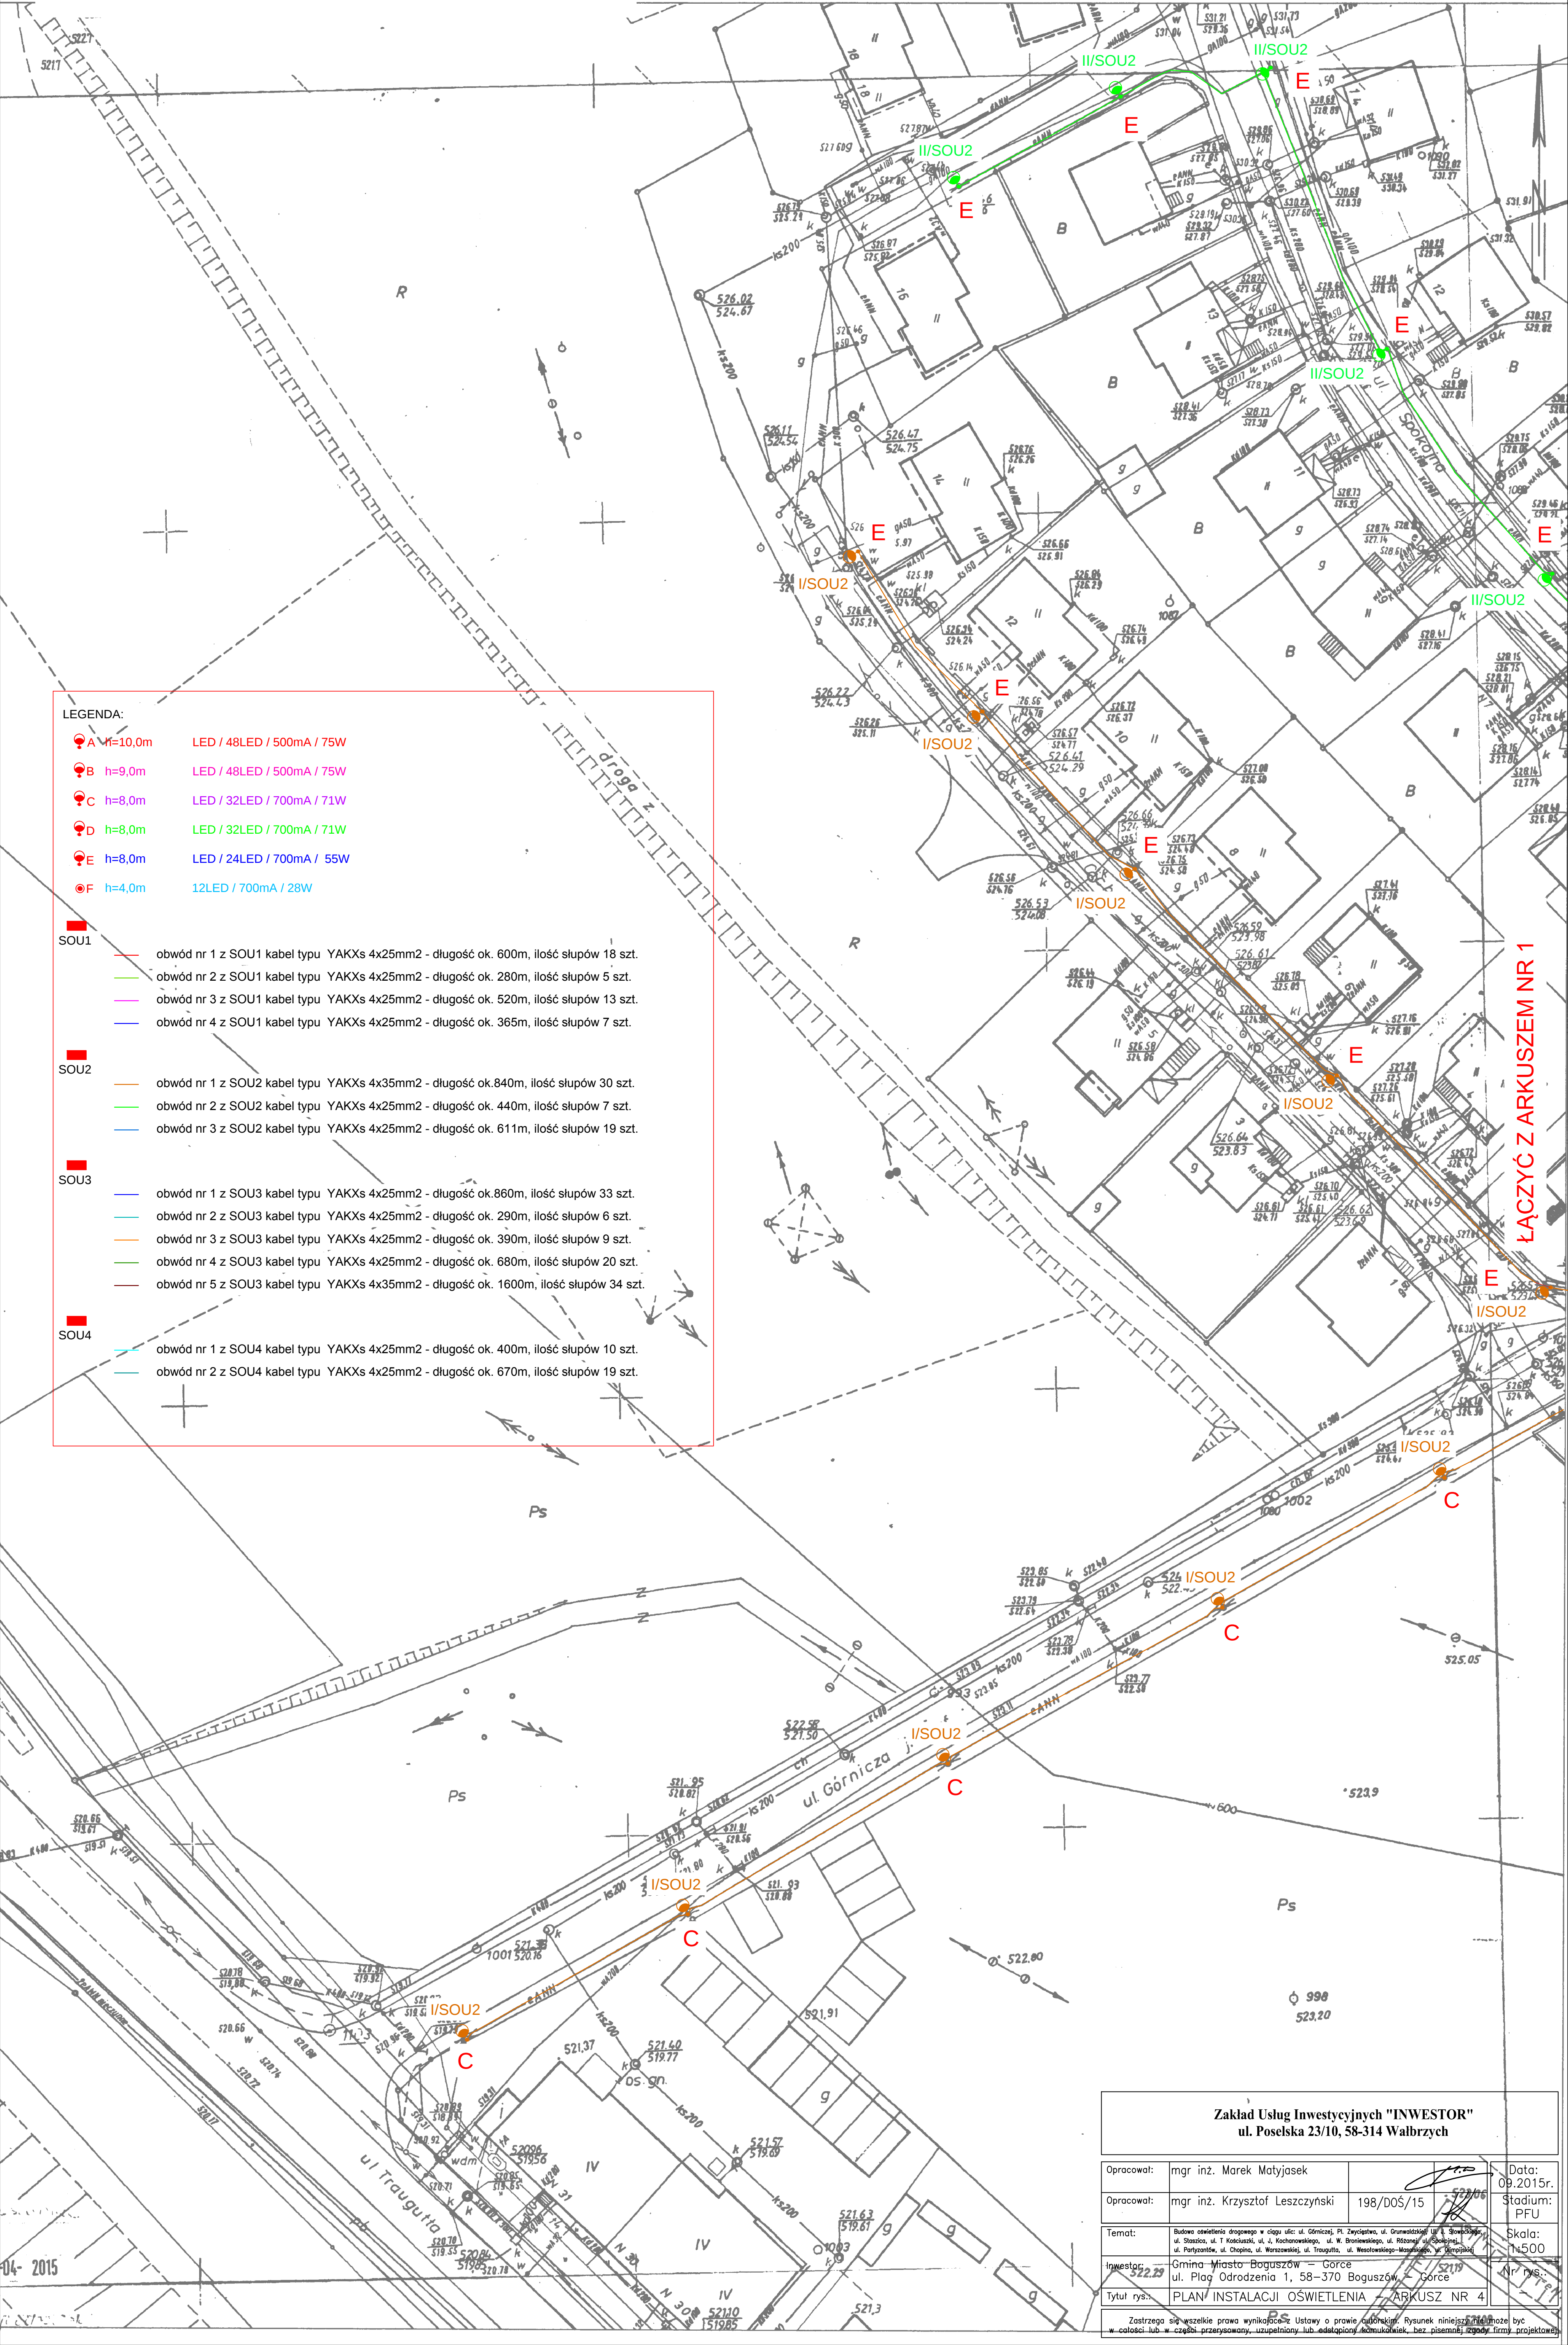

Zakład Usług Inwestycyjnych "INWESTOR" ul. Poselska 23/10, 58-314 Wałbrzych		
Opracował:	mgr inż. Marek Matyjasek	Data: 09.2015r.
Opracował:	mgr inż. Krzysztof Leszczynski	198/DOŚ/15
Temat:	Budowa oświetlenia drogowego w obszarze ul. Górniczej, ul. Traugutta, ul. Wesołowskiej, ul. Różanej, ul. Sienkowskiej, ul. Staszica, ul. T. Kościuszki, ul. J. Kochanowskiego, ul. W. Brzostowskiego, ul. Różanej, ul. Sienkowskiej, ul. Traugutta, ul. Wesołowskiej, ul. Różanej, ul. Sienkowskiej	
Investor:	Gmina-Miasto Boguszków - Gorce	Skala: 1:500
Tytuł rys.:	PLAN INSTALACJI OŚWIETLENIA - ARKUSZ NR 4	Nr rys.: 1
Zastrzegam sobie wszelkie prawa wynikające z Ustawy o prawie autorskim. Rysunek niniejszy może być w całości lub w części przysyłany, uzupełniany lub adaptowany do innych celów, bez pisemnej zgody firmy projektowej.		