


ARKUSZ NR 6

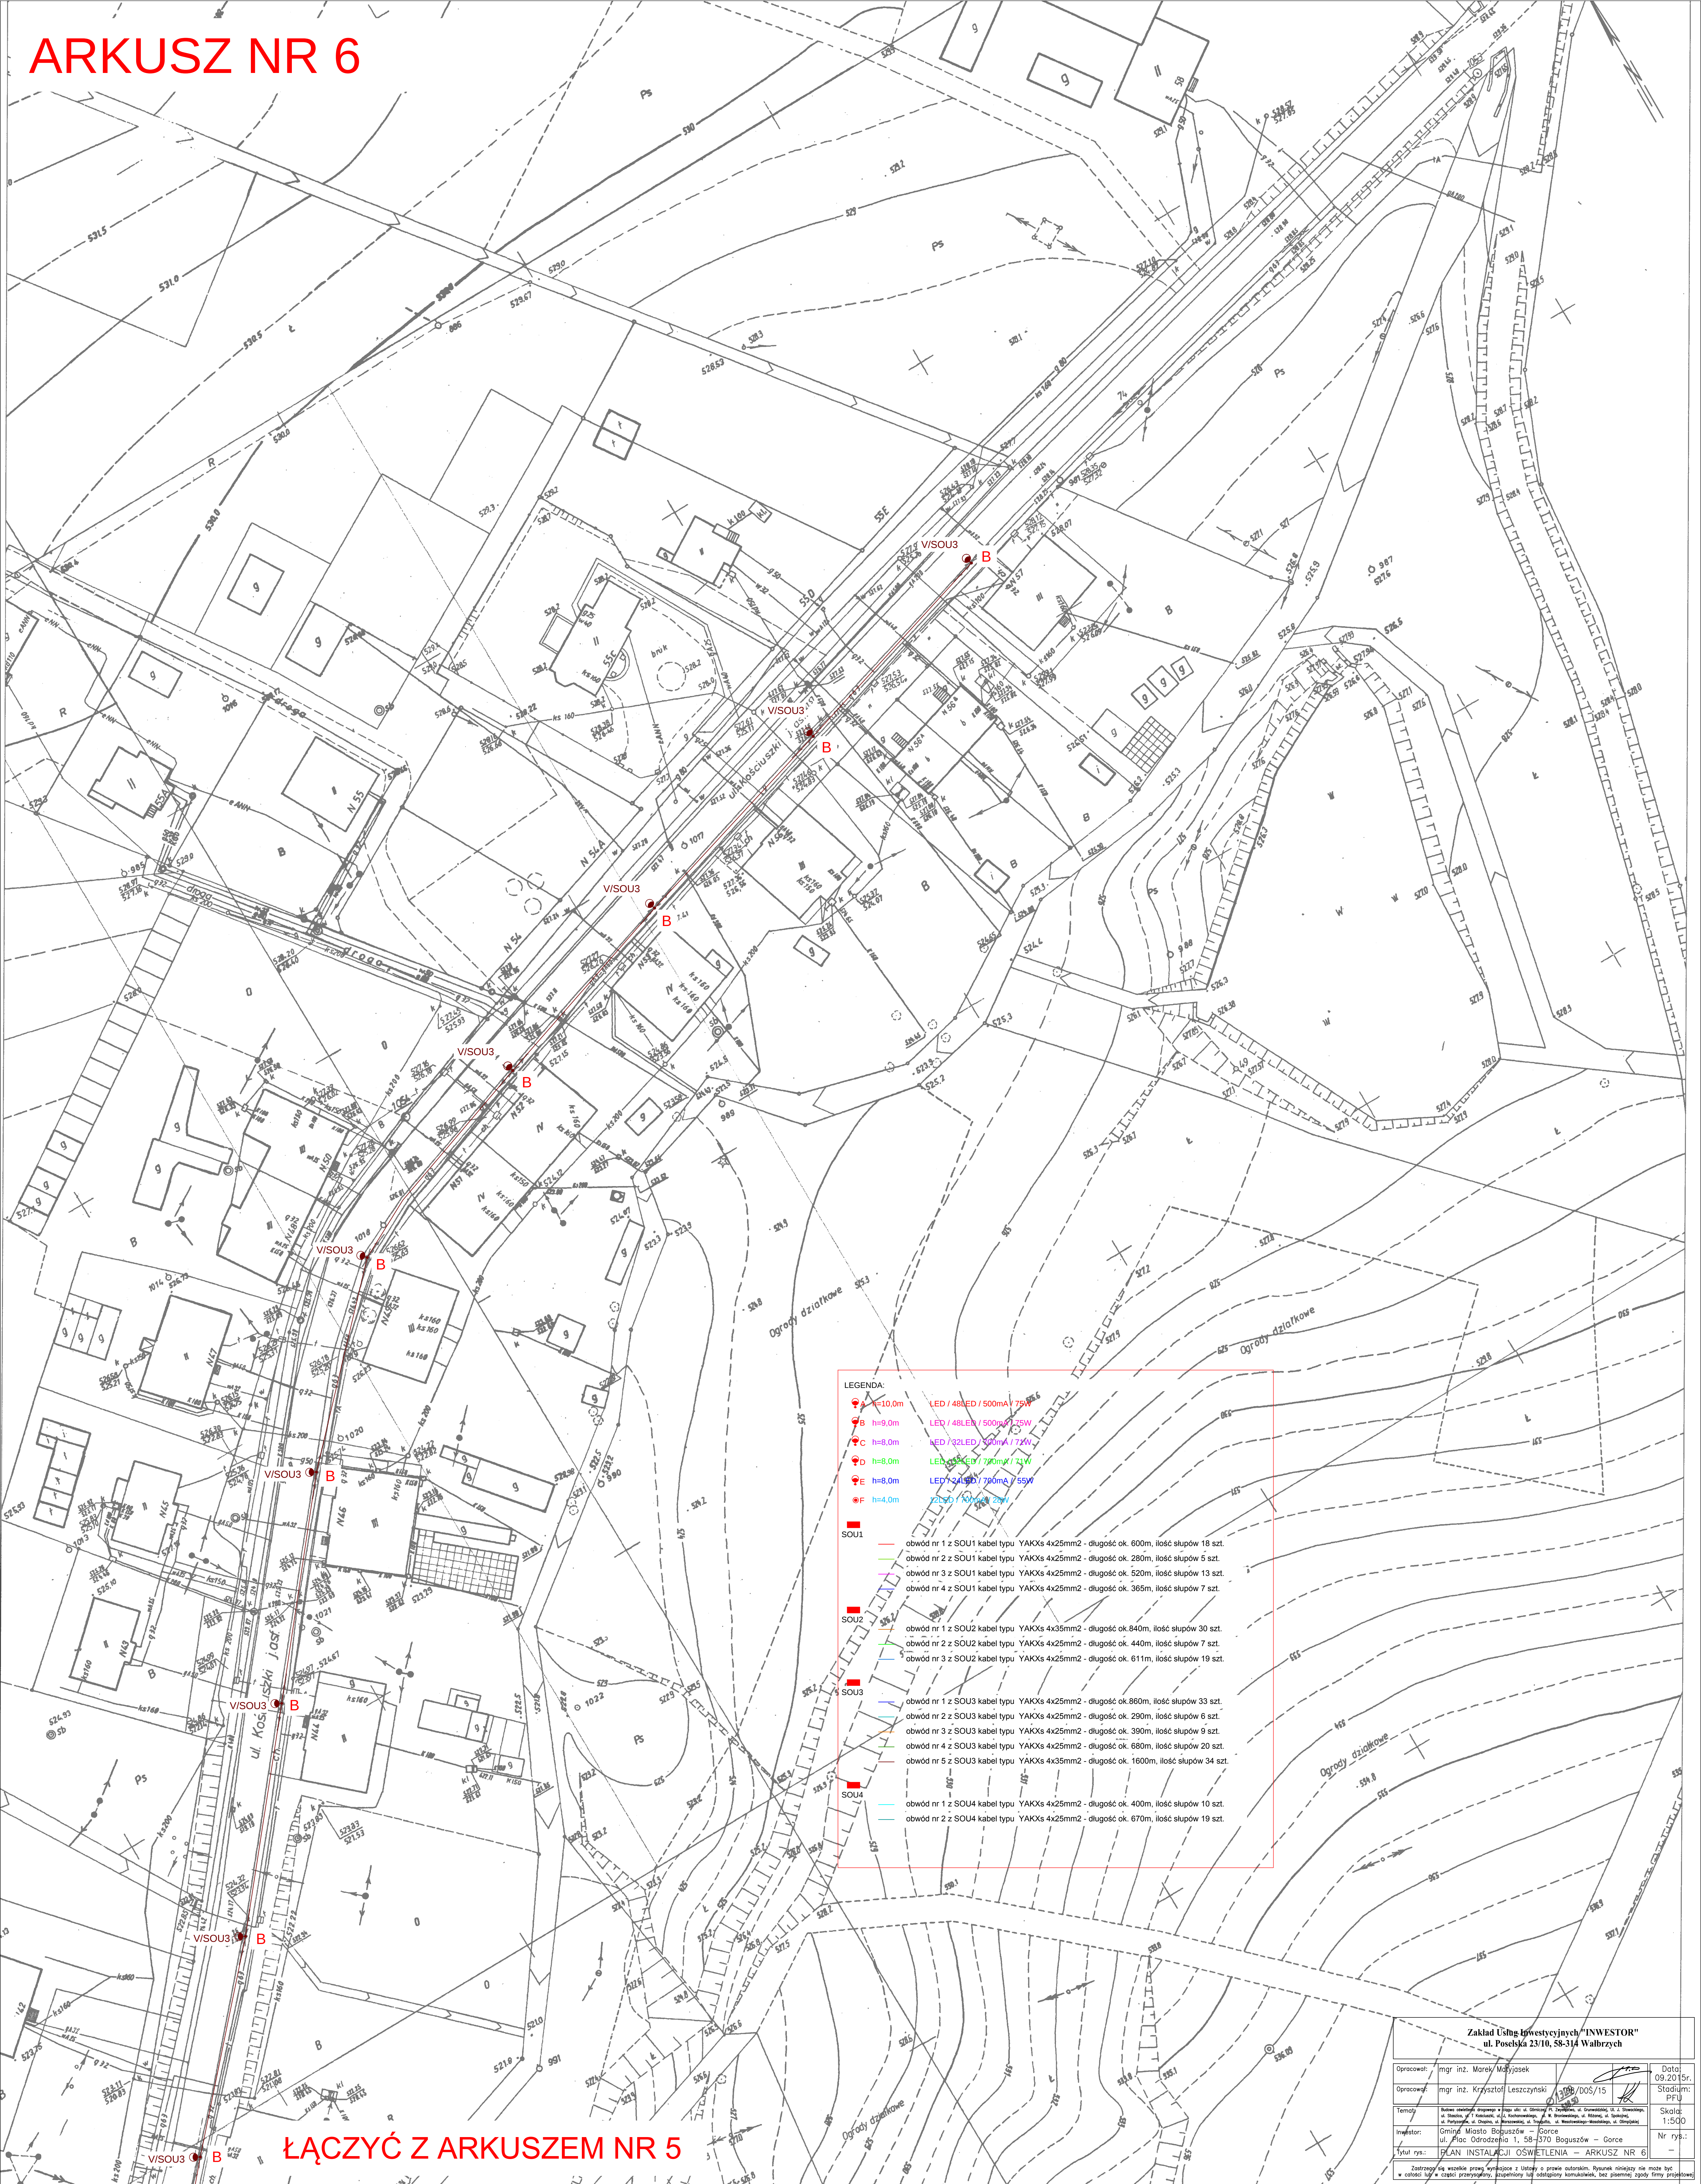

ŁĄCZYĆ Z ARKUSZEM NR 5

Opracował:	mgr inż. Marek Majtyjszek		Data: 09.2015r.	
Opracował:	mgr inż. Krzysztof Leszczyński		Stadium: PZU	
Investor:	Gmina Miasto Boguszków - Gorce		Nr rys.:	
Tytuł rys.:	PLAN INSTALACJI OŚWIETLENIA - ARKUSZ NR 6			
